ANEXO I – PROJETO BÁSICO


ANEXO I – DOCUMENTAÇÃO BÁSICA

ACESSÍVEL EM: drive.google.com/drive/folders/12ZLNuNnHmyz1TiYp0gp71s6uugIaQe8r


ANEXO 03 – PROJETOS

ARQUITETURA


DETALHAMENTO

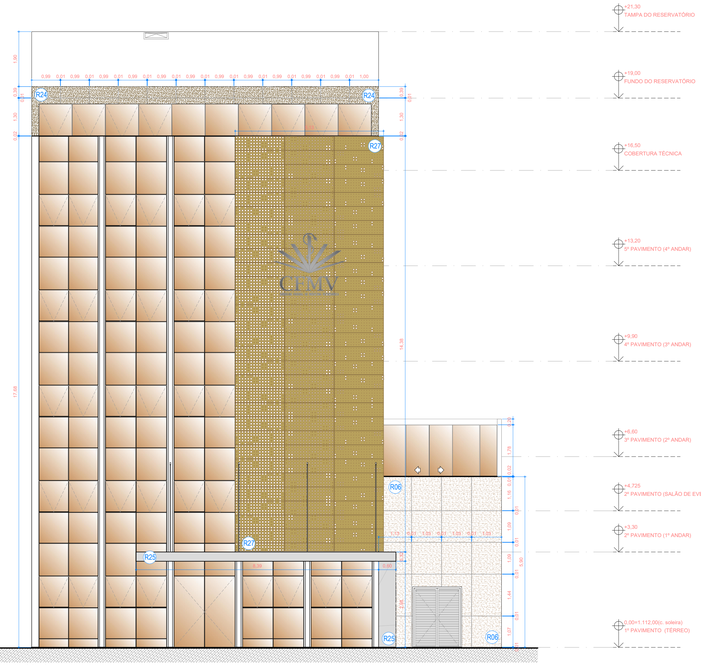

FACHADA NORTE
esc.: 1/75

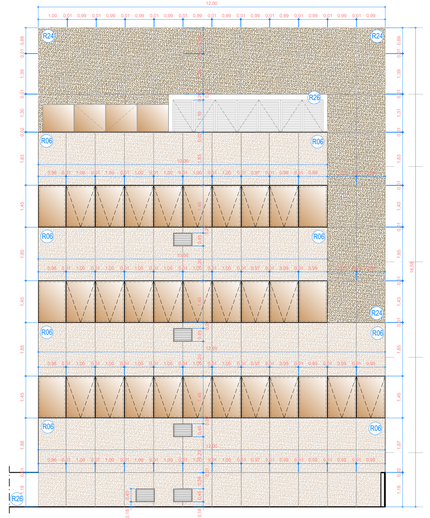

FACHADA SUL (apenas a torre)
esc.: 1/75

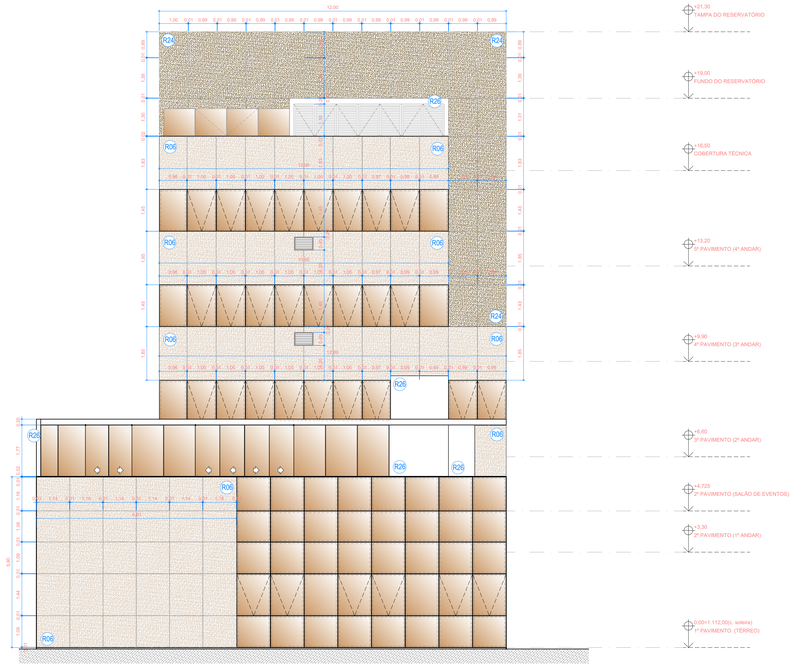

FACHADA SUL
esc.: 1/75

RELAÇÃO DE REVESTIMENTOS E EUIPAMENTOS

LEGENDA DE PAGINAÇÃO DE PISO

- R01 – Porcelanato Castelton BW Pol RET 120x120cm – Portinari ou similar
- R02 – Porcelanato Lumina Colocado QD Pol RET 60x120cm – Portinari ou similar
- R03 – Porcelanato Absoluto Branco AC RET 59x118cm – Decortiles ou similar
- R04 – Porcelanato Absoluto Branco AC RET 90x90cm – Decortiles ou similar
- R05 – Pedra Travertino Rústico 10 x 10 a 50cm – Pisoinsto ou similar
- R06 – Granito Branco Siena Levigado
- R07 – QuartzStone SuperWhite Polido ou similar
- R08 – Perfil "L" 1mm 10x10mm – Alumínio Anodizado Preto
- R09 – Piso elevado
- R10 – Pintura acrílico acetinado – Suvinil – cor branco neve ou similar
- R12 – Pastilha Glass Wasabi 5101 Madrepérola Natural 30,5x30,5 ou similar
- R13 – Ripado de encaixe 105 Fre(j)i – Cód.: 22943 – Santa Luzia ou similar
- R14 – Espelho Prata – 4mm
- R15 – Espelho Bronze – 4mm
- R16 – Vidro Incolor Translúcido – 8mm
- R17 – Vidro Âmbar Refletivo Translúcido – 8mm
- R18 – Porcelanato Absoluto Branco EXT RET 90x90cm – Decortiles ou similar
- R19 – Cerâmica Branco Alto Tráfego Eliane Acetinado 45x45cm ou similar
- R20 – Piso vinílico LVT autoportante Fortified Fundations 5.0mm – 91,50x91,5cm – cor P01,144 – Polished Concrete (clara) – Milliken ou similar
- R21 – Carpete modular Lyseum Trimline – 100X100cm – cor PLN83 – Flint – Milliken ou similar
- R22 – Piso vinílico LVT autoportante Fortified Fundations 5.0mm – 22,90x152,40cm – PIKE 176–121 BARK (amadeirado) – Milliken ou similar
- R23 – Piso Intertravado Bemine 10x20cm – cor Concreto
- R24 – Granito Amarelo Florença Levigado
- R25 – Concreto Aparente em Ripas de 10cm de altura
- R26 – Textura Acrílico Branco neve
- R27 – ScreenPanel – Cor Capuccino – Composição Modelos 802 e 804 (Ver detalhe Screenpanel)
- R28 – Pintura Epoxi para garagem – cor Cinza
- R29 – Piso almofadado antiderrapante
- R30 – Grama Esmeralda
- R31 – Aço inox Escovado

LEGENDA DE TETO

- Rodapé inverso em Alumínio Anodizado Preto Santa Luzia ou similar 3cm c/ Pintura Acrílico Acetinado branco neve até o Teto
- Pintura Acrílico Preto fosco e Amarelo fosco pintados em faixa até 100cm c/ Pintura Acrílico Acetinado branco neve até o Teto
- Rodapé inverso em Alumínio Anodizado Preto Santa Luzia ou similar 3cm c/ Espelho Bronze até o Teto (ver detalhe – Mapa de Esquadrias 04/04)
- Porcelanato Absoluto Branco AC RET 59x118cm – Decortiles ou similar até 120cm c/ Pintura Acrílico Acetinado branco neve até o Teto
- Porcelanato Absoluto Branco AC RET 59x118cm – Decortiles ou similar até o Teto
- Rodapé inverso em Alumínio Anodiz. Preto Santa Luzia ou similar 3cm c/ Pedra Travertino Rústico 10x10 a 50cm – Pisoinsto ou similar até o Teto
- Rodapé inverso em Alumínio Anodiz. Preto Santa Luzia ou similar 3cm c/ Ripado de encaixe 105 Fre(j)i – Cód.: 22943 – Santa Luzia ou similar
- Rodapé em Porcelanato Área Técnica h=10cm ou similar c/ Pintura Acrílico Acetinado branco neve até o Teto
- Pintura Acrílico Acetinado branco neve até o Teto
- Rodapé inverso em Alumínio Anodiz. Preto Santa Luzia ou similar 3cm c/ Granito Branco Siena Levigado
- Rodapé em Porcelanato Absoluto Branco EXT. RET. 90x90cm – Decortiles ou similar c/ Pintura Acrílico Acetinado branco neve até o Teto ou Peitoril

LEGENDA DE TETO

- Pintura PVA – cor branco neve sobre forro de gesso – h=230mm
- Ripado de encaixe 105 Fre(j)i – Cód.: 22943 – Santa Luzia ou similar com fitas LED – h=250mm
- Pintura PVA – cor branco neve sobre forro de gesso – h=255mm
- Pintura PVA – cor branco neve sobre forro de gesso – h=260mm
- Pintura PVA – cor branco neve sobre forro de gesso – h=275mm
- Pintura PVA – cor cinza médio sobre forro de gesso – h=300mm
- Pintura PVA – cor branco neve sobre forro de gesso – h=330mm
- Pintura PVA – cor branco neve sobre forro de gesso – h=375mm
- Pintura PVA – cor branco neve sobre forro de gesso – h=415mm
- Pintura PVA – cor branco neve sobre rebaixo na laje – h=variável (dependente da altura da laje)
- Forro Colmeia 72x Metalfive cor marrom ou similar – h=235mm

ESPECIFICAÇÕES LOUÇAS METAIS E ACESSÓRIOS

- B01 – Bacia Vogue Plus Conforto P51 com assento AP52 – DECA
- B02 – Lavatório s/ coluna suspenso linha Acqua, Cod. 91038, Cor: Branco – DELTE
- B03 – Torneira cromo cozinha – ref.5+128 – SIMER
- B04 – Barra de apoio branca de 80cm – Ref. 2310.080.POL – DECA
- B05 – Barra de apoio branca de 70cm – Ref. 2310.070.POL – DECA
- B06 – Barra de apoio branca de 40cm – Ref. 2310.040.POL – DECA
- B07 – Descarga de Embutir M9000 – Linha Elegance Branco – MONTANA
- B08 – Bacia p/ Caixa acoplada Axis P470 c/ Caixa Acoplada Axis CD27F – DECA
- B09 – Torneira p/ Lavatório Quadra – ref. 1187 – 1/2" c/ Sensor Bivolt – DECA
- B10 – Cuba Quadrado L435 SOB – Mesa – Branca – DECA
- B11 – Lavatório Ravena L870 s/ coluna branca – DECA
- B12 – Torneira balxa p/ lavatório LINK 1172 CR – DECA
- B13 – Porta toalha Clean – branco 25cm – 2040.C.020.CLN – DECA
- B14 – Cabide Clean – 2060.C.CLN – DECA
- B15 – Papeleira Clean – 2020.C.CLN – DECA
- B16 – Cuba de embutir Ice Plus 2C 40 BL em Aço Inox Acetinado – 84x34cm – Cód. 94037102 – TRAMONTINA
- B17 – Cuba de embutir Lavínia 48 BL em aço inox acetinado – 48x34cm – Cód. 94027103 – TRAMONTINA
- B18 – Cuba Industrial 60x50x25cm em Inox
- B19 – Misturador Spin Mellon Monocomando Mesa p/ Cozinha 2285.C – DECA
- B20 – Misturador Spin Gourmet Monocomando Mesa p/ Cozinha 2281.C – DECA
- B21 – Chuveiro Acqua Plus – com tubo de parede 1990.C.ST0 – DECA
- B22 – Ducha Higiênica com registro 1984.C.ACT.LMCR – DECA
- B23 – Espelho Preto afastado da parede s/ fita de LED -6.500K – 70x90cm – P=105cm
- B24 – Mictório com aiflu integrado a válvula com Sensor bivolt M.713.17 – DECA
- B25 – Torneira de parede LINK 1178.C – DECA
- B26 – Tanque de Encoive Hera 30L em Aço Inox Acetinado – 50x40cm – Cód. 94400107 – TRAMONTINA
- B27 – Barra de apoio branca de 60cm – Ref. 2310.060.POL – DECA
- B28 – Assento Reh100 Modelo 3 – Cód.FLS/3 – ASTRA

LEGENDA LUMINOTÉCNICA

- Plafon de Embutir Branco 30x30cm - LED 25W - 6.500K - Embutida no forro
- Plafon de Embutir Branco 30x30cm - LED 25W - 6.500K - Embutida no forro
- Plafon de Sobrepor Branco 30x30cm - LED 25W - 6.500K - Fixado na laje
- Luminaria LED tubular 200cm - 2 x LED T10 - 6.500K - Fixada na calha elétrica
- Plafon de Embutir Branco 20x20cm - LED 15W - 6.500K - Embutida no forro
- Plafon de Sobrepor Branco 20x20cm - LED 25W - 6.500K - Fixado na laje
- Spot Embut. Recuado Quadrado P/ Lâmpada - A/10 Impacto - 6.500K - Embutida no forro
- Arandela Régua Slim Fit Fosc - 3.000K - LED 10W - h = 180cm
- Arandela de Emergência - 6.500K - LED 5W - h = 180cm
- Arandela c/ 2 focos + friaxa Branca - 3.000K - LED 5W - h = 180cm
- Balizador c/ 2 focos + friaxa Branca - 3.000K - LED 5W - h = 30cm
- Balizador de piso - LED 3W - 30° - 3.000K - Embutida no piso
- Spot de embutir direcionado redonda LED 9W - 3.000K - Embutida no forro
- Fita de LED - 15W por metro - 3.000K - Dentro de Perfil com capa
- Lâmpada Tubular - LED T10 - 6.500K
- Pendente Tubo 35cm - Bronze - 2.700K - LED Halopin G9 - 4W - h = 120cm
- Pendente 2.700K - LED Halopin G9 - 4W
- Pendente Perfil Linear 130cm - Lâmpada Tubular - LED 18W - 6.500K
- Espeto de Jardim - 3.000K - LED 7W
- Spot de iluminação em Cobre Móvel - Lâmp. GU-10 - 3.000K - fixada no Pergolado

LEGENDA PONTOS ELÉTRICOS / VOZ E DADOS

- Tomada baixa - h=40cm (Aspto)
- Tomada média - h=110cm (Aspto)
- Tomada alta - h=210cm
- Tomada de Piso - Fixada em piso elevado
- Ponto de Dados - Junto à tomada
- Ponto de Dados - Fixado em piso elevado
- Tela de Monitoramento Veicular - H=210cm
- Antena de TV - H=210cm
- Ponto de telefone - H=150cm
- Ponto de Controle de acesso de Cancela - Fixado no piso

SETOR: REGIÃO ADMINISTRATIVA SIA

ENDEREÇO: SIA, TRECHO 06, LOTES 130/140 - BRASÍLIA-DF

PROPRIETÁRIO: CONSELHO FEDERAL DE MEDICINA VETERINÁRIA

AUTOR DO PROJETO: CHRISTIANO VELOSO PORTO

RESP. TÉCNICO:


PROPRIETÁRIO

AUTOR DO PROJETO


RESP. TÉCNICO

PROJETO DE ARQUITETURA		Prancha: DETALHES
USO - INSTITUCIONAL		
Conteúdo: Detalhamento de Fachadas Fachada Norte / Fachada Sul		01/20
Data: 13/04/2022	Á. Lote: 2.000,00m²	Escala: Indicada

ESCALA GRÁFICA – METROS – 1:1 – 1:2 – 1:5 – 1:10 – 1:20 – 1:25 – 1:50 – 1:75 – 1:100

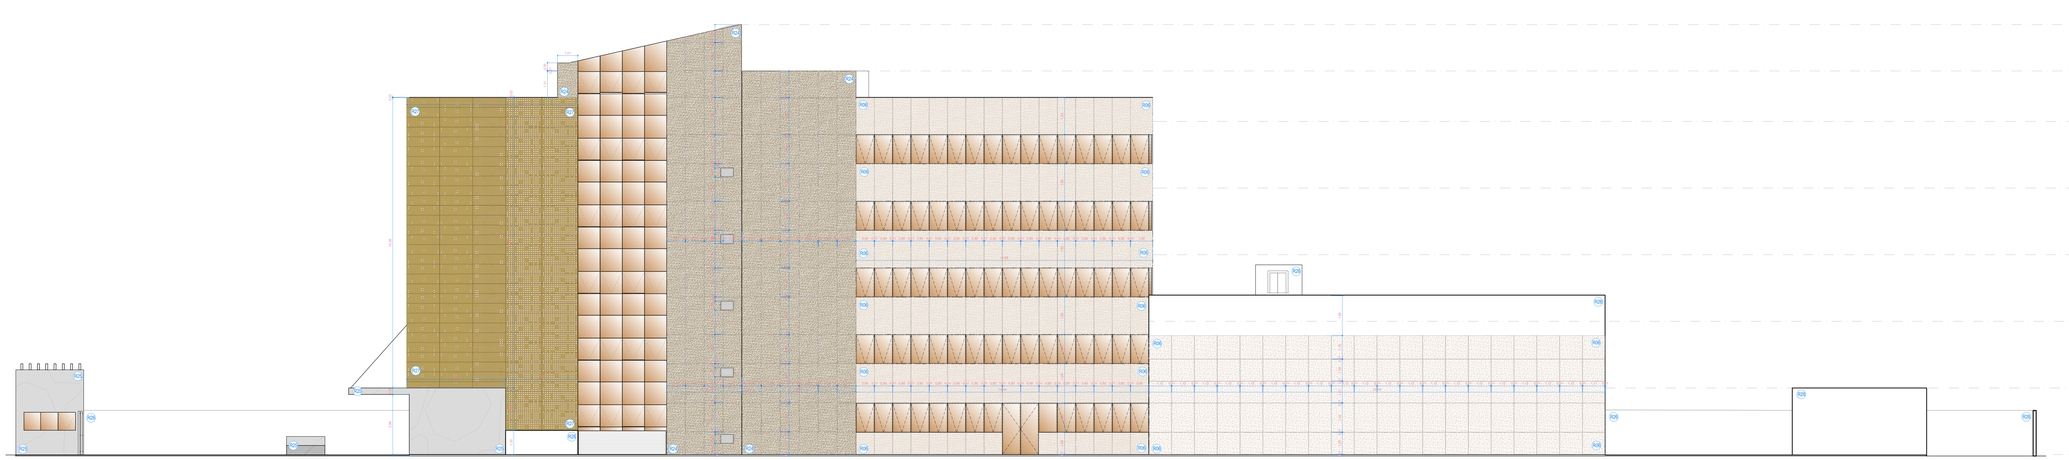

FACHADA OESTE
esc.: 1/75

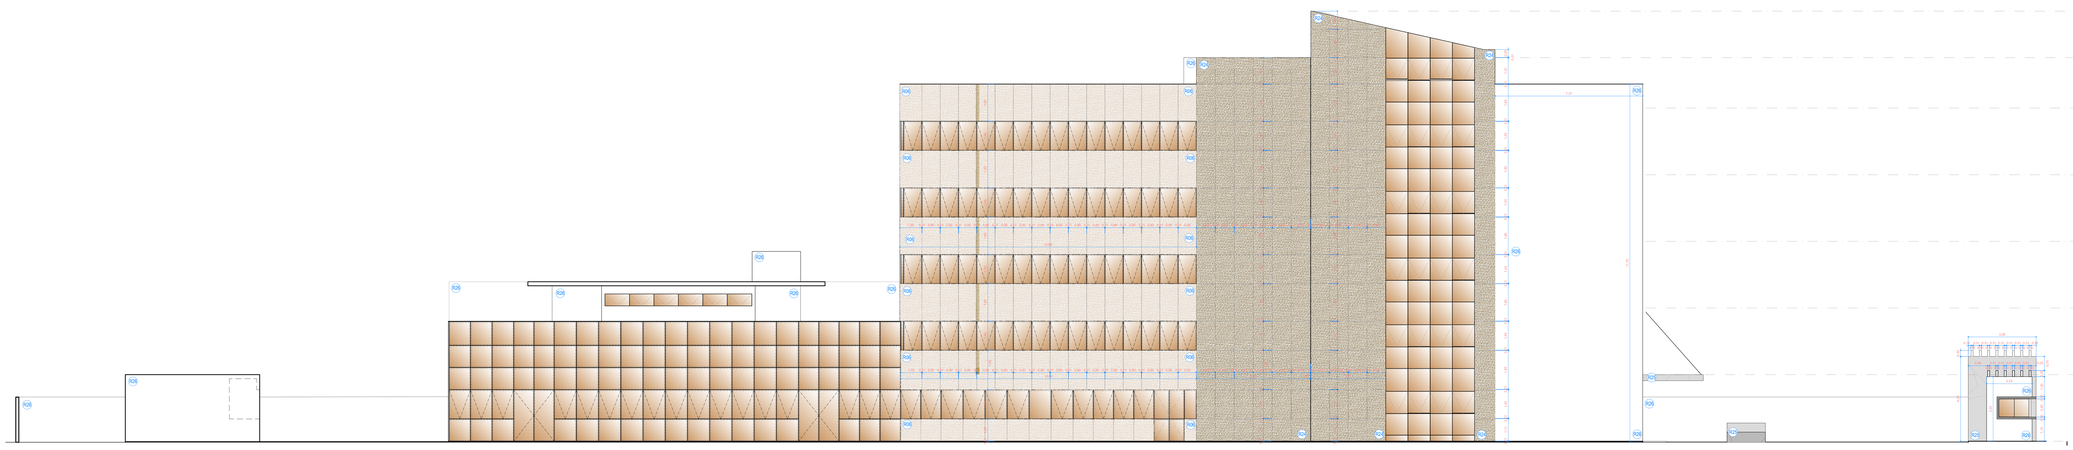

FACHADA LESTE
esc.: 1/75

RELAÇÃO DE REVESTIMENTOS E EQUIPAMENTOS

LEGENDA DE PAGINAÇÃO DE PISO













SETOR: REGIÃO ADMINISTRATIVA SIA
ENDEREÇO: SIA, TRECHO 06, LOTES 130/140 - BRASÍLIA-DF
PROPRIETÁRIO: CONSELHO FEDERAL DE MEDICINA VETERINÁRIA
AUTOR DO PROJETO: CHRISTIANO VELOSO PORTO
RESP. TÉCNICO:

PROPRIETÁRIO


AUTOR DO PROJETO

RESP. TÉCNICO

	PROJETO DE ARQUITETURA	Prancha: DETALHES
	USO - INSTITUCIONAL	
	Conteúdo: Detalhamento de Fachadas Fachada Oeste / Fachada Leste	02/20
	Data: 13/04/2022 | Á. Lote: 2.000,00m² | Escala: Indicada	

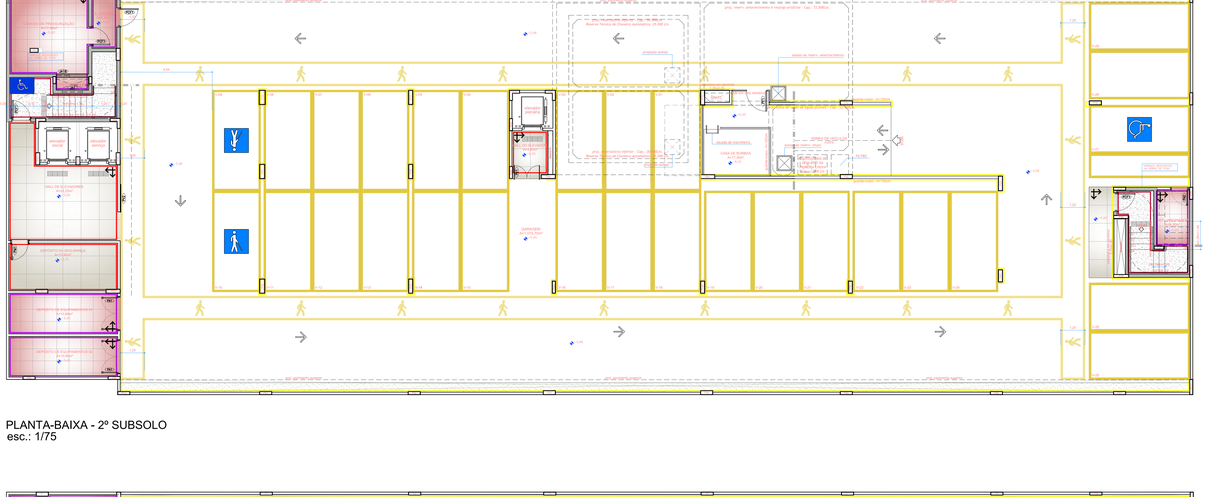

PLANTA-BAIXA - 2º SUBSOLO
esc.: 1/75

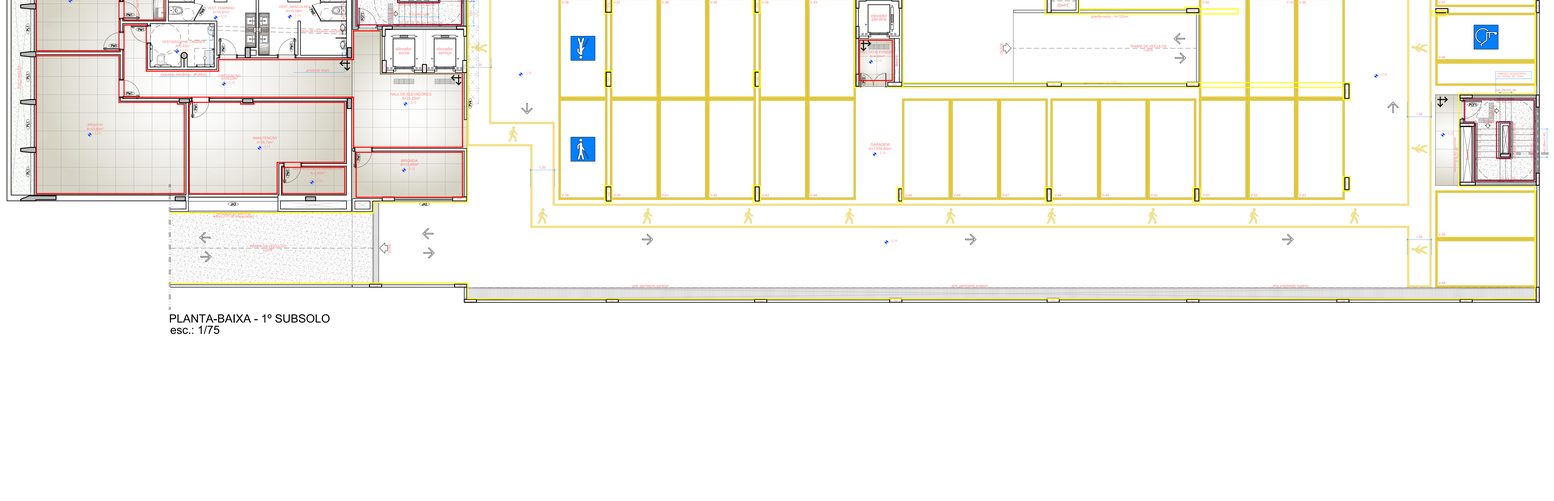

PLANTA-BAIXA - 1º SUBSOLO
esc.: 1/75

RELAÇÃO DE REVESTIMENTOS E EQUIPAMENTOS

LEGENDA DE PAGINAÇÃO DE PISO

- R01 – Porcelanato Cumaru RR Pol 90° 120x120cm – Portinari ou similar
- R02 – Porcelanato Cumaru RR Pol 90° 60x60cm – Decorfloor ou similar
- R03 – Porcelanato Alasbol Branco AC RET 90x180cm – Decorfloor ou similar
- R04 – Porcelanato Alasbol Branco AC RET 90x90cm – Decorfloor ou similar
- R05 – Piedra Travertino Rústico 10 x 10 x 30cm – Pratorato ou similar
- R06 – Granito Branco Siena Lavigado
- R07 – Quartzolite Superfície Polida ou similar
- R08 – Perfil "U" 1mm 10x10mm – Alumínio Anodizado Preto
- R09 – Rodapé Madeira
- R10 – Pintura acrílica acetinada cr. Suvinil – cor branco neve ou similar
- R12 – Pastilha Glass Mosaic 5X5X7 multicapeada texture 25,5x33,5 ou similar
- R13 – Placa de madeira HDF Freijó cr. Cleo 22643 – Santa Luzia ou similar
- R14 – Espelho Preto + 4mm
- R15 – Espelho Bronze + 4mm
- R16 – Vidro Incolor Translúcido + 8mm
- R17 – Vidro Bronze Refletivo Translúcido + 8mm
- R18 – Porcelanato Alasbol Branco AC RET Acetinado – Decorfloor ou similar
- R19 – Porcelanato Alasbol Branco Gleco Acetinado 60x60cm ou similar
- R20 – Piso antiku LVT autoadesivo Fortiflex Fundotreco 3,0mm – 61,0x45,0cm – cor PEL144 –Polished Concrete (cinza) – Wilken ou similar
- R21 – Carpete modular Lyteam Trimline – 1000X50cm – cor PLN83 – Flint – Wilken ou similar
- R22 – Piso antiku LVT autoadesivo Fortiflex Fundotreco 3,0mm – 22,9x122,6cm – PAS 176-129 BARK (amadeirado) – Wilken ou similar
- R23 – Piso intertravado Bertrex 10x20cm – cor Concreto
- R24 – Granito Amarelo Ornamental
- R26 – Concreto Aparente em Relevo de 15cm de altura
- R27 – Granito Preto São Gabriel
- R28 – SolarFloat – Gir Capacitivo – Categoria Amadeus 812 x 904 (Ver detalhe Screenpanel)
- R29 – Pintura Epoxi para garagem – cor Cinza
- R30 – Piso Intertravado Ambientesponja
- R34 – Grama Esmeralda
- R35 – Aço Inox Escovado

LEGENDA DE PINTURA

- Rodapé branco em Alumínio Anodizado Preto Santa Luzia ou similar 3cm c/ Pintura Acrílica Acetinada branco neve até o Teto
- Pintura Acrílica Preta fosco e Amarelo fosco pintados em faixa até 100cm c/ Pintura Acrílica Acetinada branco neve até o Teto
- Rodapé branco em Alumínio Anodizado Preto Santa Luzia ou similar 3cm c/ Espelho Bronze até o Teto (ver detalhe – Mapa de Esquadrias DA/SC)
- Porcelanato Alasbol Branco AC RET 90x180cm – Decorfloor ou similar até 120cm c/ Pintura Acrílica Acetinada branco neve até o Teto
- Porcelanato Alasbol Branco AC RET 90x180cm – Decorfloor ou similar até o Teto
- Rodapé branco em Alumínio Anodizado Preto Santa Luzia ou similar 3cm c/ Pastilha Travertino Rústico 10x10 e 30cm – Pratorato ou similar até o Teto
- Rodapé branco em Alumínio Anodizado Preto Santa Luzia ou similar 3cm c/ Placa de madeira 135 Freijó – Cleo. 22643 – Santa Luzia ou similar
- Rodapé branco em Alumínio Anodizado Preto Santa Luzia ou similar 3cm c/ Pintura Acrílica Acetinada branco neve até o Teto
- Pintura Acrílica Acetinada branco neve até o Teto
- Rodapé branco em Alumínio Anodizado Preto Santa Luzia ou similar 3cm c/ Granito Branco Siena Lavigado
- Rodapé em Porcelanato Alasbol Branco LV RET 90x90cm – Decorfloor ou similar c/ Pintura Acrílica Acetinada branco neve até o Teto ou Painel

LEGENDA DE PINTURA

- Pintura PVA – cor branco neve sobre forro de gesso – h=2350mm
- Placa de madeira 135 Freijó – Cleo. 22643 – Santa Luzia ou similar com filme LED – h=2350mm
- Pintura PVA – cor branco neve sobre forro de gesso – h=2550mm
- Pintura PVA – cor branco neve sobre forro de gesso – h=2650mm
- Pintura PVA – cor branco neve sobre forro de gesso – h=2750mm
- Pintura PVA – cor cinza médio sobre forro de gesso – h=2850mm
- Pintura PVA – cor branco neve sobre forro de gesso – h=2950mm
- Pintura PVA – cor branco neve sobre forro de gesso – h=3050mm
- Pintura PVA – cor branco neve sobre forro de gesso – h=3150mm
- Pintura PVA – cor branco neve sobre rebaixo de laje – h=variável (dependente da altura da laje)
- Forro Colmeia 125 lambrilha cor marrom ou similar – h=2350mm

ESPECIFICAÇÕES LOUÇAS METAIS E ACESSÓRIOS

- BA1 – Bacia Hygia Pne Conforto PD com assento AP02 – DECA
- BA2 – Lavatório s/ coluna suspenso Vitra Azzeta Cod. 8123E Cor: Branco – DECA/ TRAMONTINA
- BA3 – Bacia Hygia Pne Conforto PD sem assento AP02 – DECA
- BA4 – Barra de apoio lisonja de 80cm – Ref. 2310.GR.PCR. – DECA
- BA5 – Barra de apoio lisonja de 70cm – Ref. 2310.GR.PCR. – DECA
- BA6 – Barra de apoio lisonja de 40cm – Ref. 2310.GR.PCR. – DECA
- BA7 – Desnatge de Embutir MR000 – Linha Elegance Branco – MONTANA
- BA8 – Barra p/ Cuba acessível 4cm PVC p/ Cuba Acessível 4cm 2231P – DECA
- BA9 – Torneira p/ Lavatório Quadra – ref. 1167 – 1/2" – p/ Sensor Bivolt – DECA
- BA10 – Torneira p/ Lavatório Quadra – ref. 1167 – 1/2" – DECA
- BA11 – Lavatório Rivera L410 p/ cuba de embutir Branco – DECA
- BA12 – Torneira bancada p/ lavatório LINK 1172 CR – DECA
- BA13 – Porta toalha Classic – 1 barra 22cm – 2240.C.22/CLCR – DECA
- BA14 – Cabide Classic – 2240.C.CLA – DECA
- BA15 – Papeleira Classic – 2220.C.CLA – DECA
- BA16 – Cuba de embutir Izy Plus 51 40 BL em Aço Inox Acetinado – ENGIinox – Cód. 84031101 – TRAMONTINA
- BA17 – Cuba de embutir Izy Plus 51 40 BL em Aço Inox acetinado – ENGIinox – Cód. 84027101 – TRAMONTINA
- BA18 – Cuba Industrial 450x320x254 em Inox
- BA19 – Misturador 3pts Mollon Monocomando Mesa p/ Cozinha 2285.C – DECA
- BA20 – Misturador 3pts Gourmet Monocomando Mesa p/ Cozinha 2287.C – DECA
- BA21 – Chuveiro Acqua Plus – com tubo de parede 1990.C.CTO – DECA
- BA22 – Ducha higiênica com registro 1994.C.ACT.CM.CR – DECA
- BA23 – Espelho Prata oitavado de parede p/ Pne de LED 8.500K – 70x50cm – PI-050cm
- BA24 – Torneira de parede Mesa Monocomando Banc Banc Gourmet 2287.C – DECA
- BA25 – Torneira de parede LINK 1174.C – DECA
- BA26 – Torneira de Cozinha Versa 25L em Aço Inox Acetinado – 1554ADH – Cód. 94400127 – TRAMONTINA
- BA27 – Barra de apoio lisonja de 60cm – Ref. 2310.GR.PCR. – DECA
- BA28 – Assento Poliolefi Modelo 3 – CM-FLY/3 – ASTRA

LEGENDA LUMINOTÉCNICA

- Plafon de Embutir Branco 30x30cm - LED 20W - 6.500K - Embutido no forro
- Plafon de Embutir Branco 30x30cm - LED 20W - 6.500K - Embutido no forro
- Plafon de Sobrepor Branco 30x30cm - LED 20W - 6.500K - Fixado na laje
- Luminária LED Arbolar 200cm - 2 x LED 71W - 6.500K - Fixada na calha elétrica
- Plafon de Embutir Branco 20x20cm - LED 18W - 6.500K - Embutido no forro
- Plafon de Sobrepor Branco 20x20cm - LED 20W - 6.500K - Fixado na laje
- Spot Embut. Recuado Quadrado P/ Lampada - A/C5 Alumínio - 6.500K - Embutido no forro
- Arandela Regua Slot 5 Fits - 3.000K - LED 18W - h = 18cm
- Arandela de Evangelina - 6.500K - LED 9W - h = 15cm
- Arandela x2 Troco + Haus Branco - 3.000K - LED 9W - h = 120cm
- Balizador x2 Troco + Haus Branco - 3.000K - LED 9W - h = 30cm
- Balizador de piso - LED 1W - 24°- 3.000K - Embutido no piso
- Spot de embutir direcionavel redondo ZZ-3W - 3.500K - Embutido no forro
- Fita de LED - 10W por metro - 3.000K - Dentro de Perfil com capa
- Lâmpada Tubular - LED 7W - 6.500K
- Pendente Tubo 25cm - Bronze - 2.700K - LED Halopar 5W - 499 - h = 120cm
- Pendente 2.700K - LED Halogen 5W - 499
- Pintura de Perfil Linear 100cm - Lâmpada Tubular - LED 18W - 6.500K
- Espeto de Jardim - 3.000K - LED 7W
- Spot de Iluminação em Cadeia Minhal - Lúmia - DU-10 - 3.000K - Fixada no Pergolado

LEGENDA PONTOS ELÉTRICOS / RDE E DADOS

- Tomada baixa - 4+4mm (duplo)
- Tomada média - 4+4 fitas (duplo)
- Tomada alta - 4+2 fitas
- Tomada de Piso - Fixada em piso elevado
- Ponto de Dados - Junto à tomada
- Ponto de Dados - Fixado em piso elevado
- Tela de Monitoramento Interno - 4+2 fitas
- Antena de TV - 4+2 fitas
- Ponto de Interfone - 4+4fitas
- Ponto de Controle de acesso de Catraca - Fixado no piso


SETOR: REGIÃO ADMINISTRATIVA SIA
ENDEREÇO: SIA, TRECHO 06, LOTES 130/140 - BRASÍLIA-DF
PROPRIETÁRIO: CONSELHO FEDERAL DE MEDICINA VETERINÁRIA
AUTOR DO PROJETO: CHRISTIANO VELOSO PORTO
RESP. TÉCNICO:

PROPRIETÁRIO


AUTOR DO PROJETO

RESP. TÉCNICO

PROJETO DE ARQUITETURA
USO - INSTITUCIONAL
Conteúdo: Paginação de Piso
Planta-baixa 2º Subsolo / 1º Subsolo
Data: 13/04/2022 | Á. Lote: 2.000,00m² | Escala: Indicada
Prancha: DETALHES
03/20

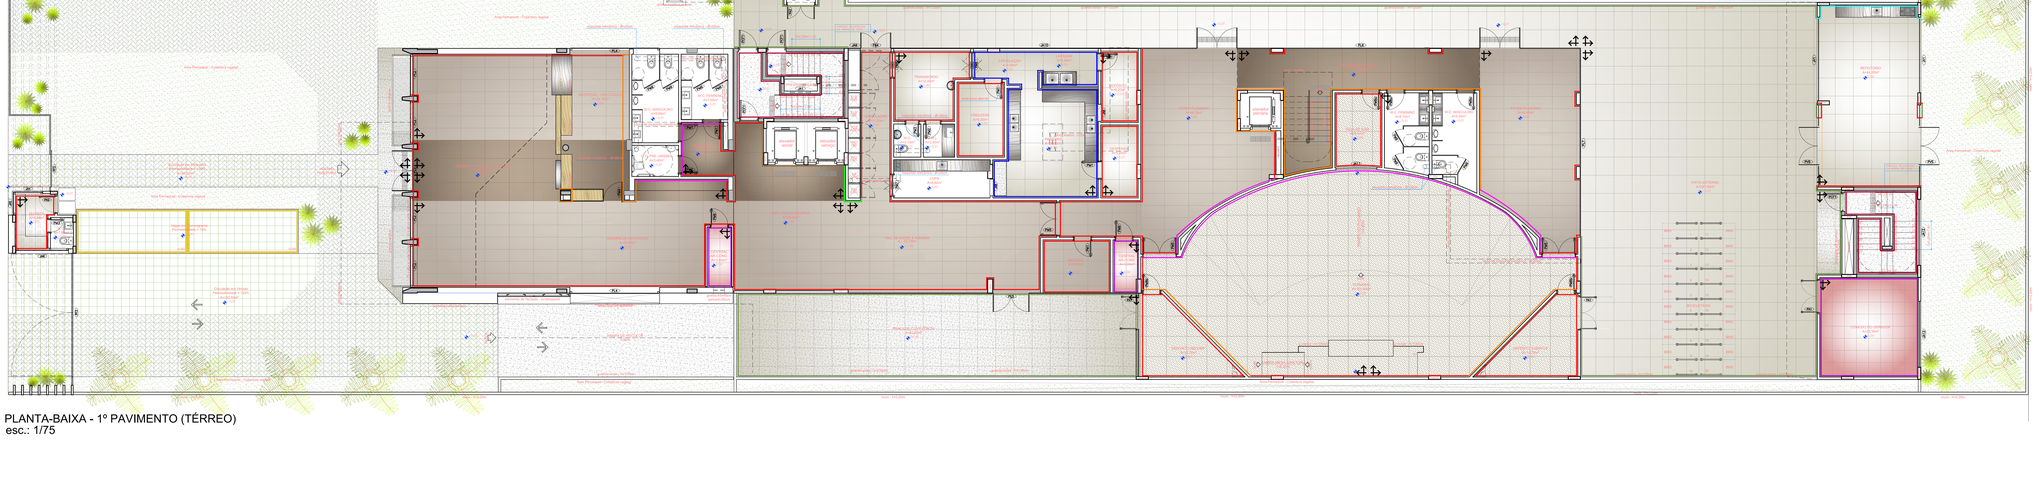

PLANTA-BAIXA - 1º PAVIMENTO (TÉRREO)
esc.: 1/75

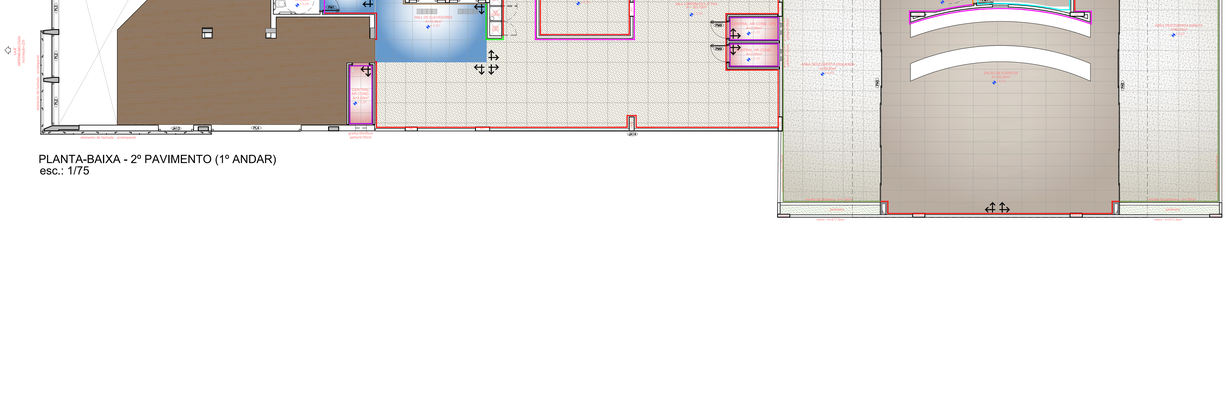

PLANTA-BAIXA - 2º PAVIMENTO (1º ANDAR)
esc.: 1/75

RELAÇÃO DE REVESTIMENTOS E EQUIPAMENTOS

LEGENDA DE PAGINAÇÃO DE PISO

- R01 – Porcelanato Cumaru 89 Pol 187 120x120cm – Portinari ou similar
- R02 – Porcelanato Cumaru 89 Pol 187 120x120cm – Descorfibe ou similar
- R03 – Porcelanato Alasbel Branco AC RET 80x160cm – Descorfibe ou similar
- R04 – Porcelanato Alasbel Branco AC RET 90x90cm – Descorfibe ou similar
- R05 – Pedra Travertino Rústico 10 x 10 x 30cm – Polimold ou similar
- R06 – Granito Branco Siena Lavigado
- R07 – Quartzolite Supernova Polido ou similar
- R08 – Perfil "U" 1mm 12x50cm – Alumínio Anodizado Preto
- R09 – Espelho
- R10 – Pintura acrílica acetinada – Suvinil – cor branco neve ou similar
- R11 – Pastilha Glass Mosaic 5X5X8 multiespessa texture 30,5x30,5 ou similar
- R12 – Rípado de madeira 100 Freijó – Cód. 22943 – Santa Luzia ou similar
- R14 – Espelho Preto – 4mm
- R15 – Espelho Bronze – 4mm
- R16 – Vidro Incolor Translúcido – 8mm
- R17 – Vidro Aramo Mattelinea Translúcido – 8mm
- R18 – Porcelanato Alasbel Branco AC RET 60x60cm – Descorfibe ou similar
- R19 – Porcelanato Portinari Vidrage Claro Acetinado 45x45cm ou similar
- R20 – Piso antiBac Lvf autoparticante Fortlifes Fundotexx 5,0mm – 0,32x0,62x5mm – PNE 176-127 BARK (amadeirado) – Wilkas ou similar
- R21 – Piso Intertravado Bertrex 10x20cm – cor Concreto
- R24 – Granito Amarelo Ornamental Lavigado
- R26 – Concreto Aparente em Relevo de 15cm de altura
- R27 – Granito Preto São Gabriel
- R28 – Sistema Drywall – Gil Gipsotherm – Composição Ambiente RS2 e BA9 (Ver detalhe Screenpanel)
- R29 – Pintura Epoxi para garagem – cor Cinza
- R30 – Piso Intertravado Ambiental
- R34 – Grama Esmeralda
- R35 – Asfalto Piso Escovado

LEGENDA DE PISO

- Rodapé branco em Alumínio Anodizado Preto Santa Luzia ou similar 3cm c/ Pintura Acrílica Acetinada branco neve até o Teto
- Pintura Acrílica Preta fosco e Arranha fosco pintados em Teto até 100cm c/ Pintura Acrílica Acetinada branco neve até o Teto
- Rodapé branco em Alumínio Anodizado Preto Santa Luzia ou similar 3cm c/ Espelho Bronze até o Teto (ver detalhe – Mapa de Esquadrias DA/DC)
- Porcelanato Alasbel Branco AC RET 80x160cm – Descorfibe ou similar até 120cm c/ Pintura Acrílica Acetinada branco neve até o Teto
- Porcelanato Alasbel Branco AC RET 90x90cm – Descorfibe ou similar até o Teto
- Rodapé branco em Alumínio Anodizado Preto Santa Luzia ou similar 3cm c/ Pedra Travertino Rústico 10x10 e 30cm – Polimold ou similar até o Teto
- Rodapé branco em Alumínio Anodizado Preto Santa Luzia ou similar 3cm c/ Rípado de madeira 100 Freijó – Cód. 22943 – Santa Luzia ou similar
- Rodapé branco em Alumínio Anodizado Preto Santa Luzia ou similar 3cm c/ Pintura Acrílica Acetinada branco neve até o Teto
- Pintura Acrílica Acetinada branco neve até o Teto
- Rodapé branco em Alumínio Anodizado Preto Santa Luzia ou similar 3cm c/ Granito Branco Siena Lavigado
- Rodapé em Granito Alasbel Branco AC RET 80x160cm – Descorfibe ou similar c/ Pintura Acrílica Acetinada branco neve até o Teto ou Painel

LEGENDA DE TETO

- Pintura PVA – cor branco neve sobre forro de gesso – h=2350mm
- Rípado de Madeira 100 Freijó – Cód. 22943 – Santa Luzia ou similar com Rasa LED – h=2350mm
- Pintura PVA – cor branco neve sobre forro de gesso – h=2550mm
- Pintura PVA – cor branco neve sobre forro de gesso – h=2650mm
- Pintura PVA – cor branco neve sobre forro de gesso – h=2750mm
- Pintura PVA – cor cinza médio sobre forro de gesso – h=2850mm
- Pintura PVA – cor branco neve sobre forro de gesso – h=2950mm
- Pintura PVA – cor branco neve sobre forro de gesso – h=3050mm
- Pintura PVA – cor branco neve sobre forro de gesso – h=3150mm
- Pintura PVA – cor branco neve sobre rebaixo de laje – h=variável (dependente da altura do laje)
- Forro Colmeia 120 Metálico ou manual ou similar – h=2550mm

ESPECIFICAÇÕES LOUÇAS METAIS E ACESSÓRIOS

- BG1 – Bacia Vaspa Plus Caixinha PD com assento AP02 – DECA
- BG2 – Lavatório p/ coluna suspensa Vitra Azzeka Cod. 8153B, Cor: Branco – DECA
- BG3 – Coluna Suspensa Vitra Azzeka Cod. 8153B – DECA
- BG4 – Barra de apoio brinox de 80cm – Ref. 2310.C80.POL – DECA
- BG5 – Barra de apoio brinox de 70cm – Ref. 2310.C070.POL – DECA
- BG6 – Barra de apoio brinox de 40cm – Ref. 2310.C040.POL – DECA
- BG7 – Desnível de Ombuh! WR000 – Linha Elegance Branco – MONTANA
- BG8 – Barra p/ Cadeira acessível Ref. PNTS p/ Caixa Acoplada Ime 3303P – DECA
- BG9 – Torneira p/ Lavatório Quadra – ref. 1167 – 1/2" – p/ Sensor Bivolt – DECA
- BG10 – Acabamento Ref. 1167.C – DECA
- BG11 – Lavatório Rivalvo L410 p/ coluna Branco – DECA
- BG12 – Torneira Bateq p/ lavatório LRM 1172 CR – DECA
- BG13 – Porta toalha Clean – 1 barra 22cm – 2240.C.025/CR – DECA
- BG14 – Cabide Clean – 2280.C.CR – DECA
- BG15 – Papeleira Clean – 2220.C.CR – DECA
- BG16 – Cuba de embutir Ideal Plus 51 49 BL em Aço Inox Acetinado – Ênxovais – Cód. 8402102 – TRAMONTINA
- BG17 – Cuba de embutir Ideal Plus 51 49 PB em Aço Inox polimento – Ênxovais – Cód. 8402103 – TRAMONTINA
- BG18 – Cuba Industrial 40x40x25cm em Inox
- BG19 – Misturador Spin Mixfort Monocomando Mesa p/ Cozinha 2285.C – DECA
- BG20 – Misturador Spin Monocomando Mesa p/ Cozinha 2285.C – DECA
- BG21 – Misturador Spin Monocomando Mesa p/ Cozinha 2285.C – DECA
- BG7 – Chuveiro Acqua Plus – com tubo de parede 1990.C.ETD – DECA
- BG2 – Ducha higiênica com registro 1984.C.ACT.CR.PC – DECA
- BG3 – Espelho Pivot afastado da parede p/ Fixo de LED 6.500K – 70x80cm – Pivotium
- BG4 – Torneira de Cozinha Mesa Bica Móvel Gourmet Mixer Quadra 4170.C7 – DECA
- BG5 – Torneira de parede ABS 1196.C – DECA
- BG6 – Torneira de Cozinha Mesa 2B, em Aço Inox Acetinado – 50x40cm – Cód. 94400027 – TRAMONTINA
- BG7 – Barra de apoio brinox de 80cm – Ref. 2310.C80.POL – DECA
- BG8 – Assento Poliuréi Modelo 2 – CM-7/3/3 – ASIMA

LEGENDA LUMINOTÉCNICA

- Plafon de Embutir Branco 30x30cm - LED 20W - 4.000K - Embutido no forro
- Plafon de Embutir Branco 30x30cm - LED 20W - 4.000K - Embutido no forro
- Plafon de Sobrepor Branco 30x30cm - LED 20W - 4.000K - Fixado na laje
- Luminária LED Arbutar 200cm - 2 x LED 71W - 6.500K - Fixada na calha oblíqua
- Plafon de Embutir Branco 20x20cm - LED 18W - 4.000K - Embutido no forro
- Plafon de Sobrepor Branco 20x20cm - LED 20W - 4.000K - Fixado na laje
- Spot Embut. Recuado Quadrado Pl Lampada - ALTO Impacto - 6.000K - Embutido no forro
- Arandela Regua Slot Fit Pro - 3.000K - LED 16W - h = 18cm
- Arandela de Evangelho - 6.000K - LED 8W - h = 18cm
- Arandela c/ 2 Focos + Haste Branca - 3.000K - LED 8W - h = 120cm
- Balizador c/ 2 focos + Haste Branca - 3.000K - LED 16W - h = 30cm
- Balizador de piso - LED 3W - 24°- 3.000K - Embutido no piso
- Spot de embutir direcionavel redondo ZZ-2W - 3.000K - Embutido no forro
- Fita de LED - 12W por metro - 3.000K - Dentro de Perfil com capa
- Lampada Tubular - LED T8 - 6.000K
- Pendente Tubo 35cm - Bronze - 2 TS8 - LED Nature 6W - 4K - h = 120cm
- Pendente 2 TS8 - LED Halogen 6W - 4K
- Pendente Perfil Linear 180cm - Lâmpada Tubular - LED 18W - 6.000K
- Espeto de Jardim - 3.000K - LED 7W
- Spot de Iluminação em Calha Minial - Linha 33 / 0 - 3.000K - Fixada no Pergolado

LEGENDA PONTOS ELÉTRICOS / VOZ E DADOS

- Tomada baixa - 4+4mm (duplo)
- Tomada média - 4+4 fios (duplo)
- Tomada alta - 4+2 fios
- Tomada de Piso - Fixada em piso elevado
- Ponto de Dados - Junto à tomada
- Ponto de Dados - Fixado em piso elevado
- Tela de Monitoramento Horizontal - 4+2 fios
- Antena de TV - 4+2 fios
- Ponto de Interfone - 4+4 fios
- Ponto de Controle de acesso de Catraca - Fixado no piso

SETOR: REGIÃO ADMINISTRATIVA SIA
ENDEREÇO: SIA, TRECHO 06, LOTES 130/140 - BRASÍLIA-DF
PROPRIETÁRIO: CONSELHO FEDERAL DE MEDICINA VETERINÁRIA
AUTOR PROJETO: CHRISTIANO VELOSO PORTO
RESP. TÉCNICO:

PROPRIETÁRIO

AUTOR DO PROJETO

RESP. TÉCNICO

PROJETO DE ARQUITETURA

USO - INSTITUCIONAL


Conteúdo: Paginação de Piso
Planta-Baixa 1º Pavimento (Térreo) / 2º Pavimento

Prancha: DETALHES


04/20

Data: 13/04/2022 | Á. Lote: 2.000,00m² | Escala: Indicada


Este projeto é de propriedade intelectual do autor e não pode ser reproduzido sem autorização.

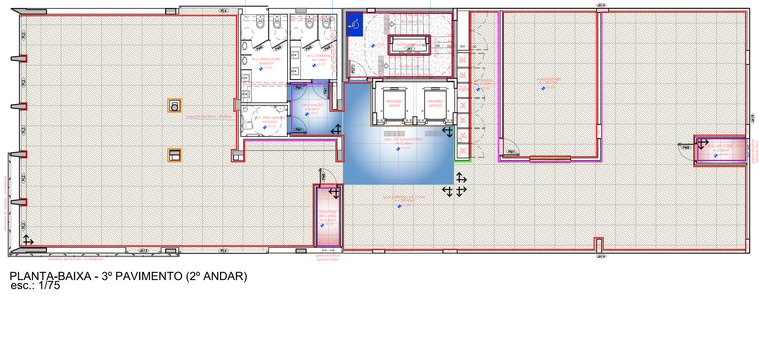


PLANTA-BAIXA - 3º PAVIMENTO (2º ANDAR)
esc.: 1/75

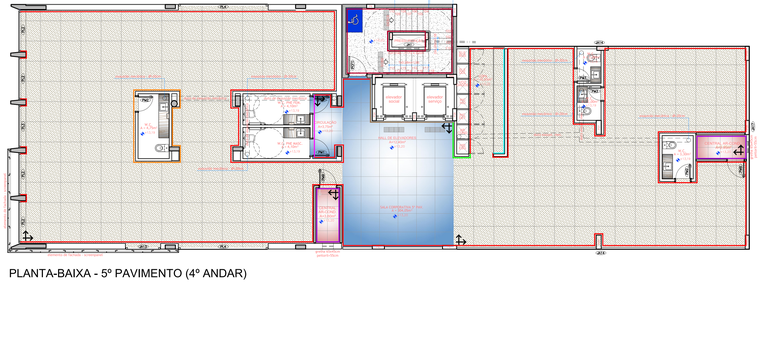

PLANTA-BAIXA - 5º PAVIMENTO (4º ANDAR)

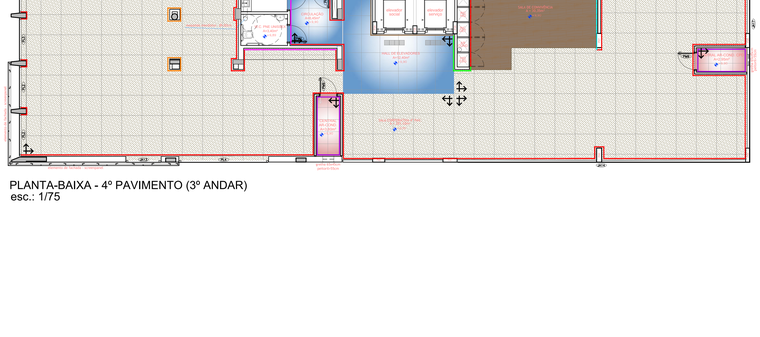

PLANTA-BAIXA - 4º PAVIMENTO (3º ANDAR)
esc.: 1/75

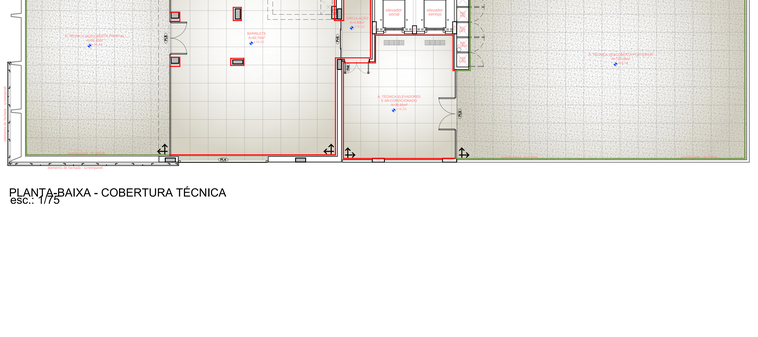

PLANTA-BAIXA - COBERTURA TÉCNICA
esc.: 1/75

RELAÇÃO DE REVESTIMENTOS E EQUIPAMENTOS

LEGENDA DE PAGINAÇÃO DE PISO

- R01 – Porcelanato Cumaru RM Pol 90 | 120x120cm – Portinari ou similar
- R02 – Porcelanato Cumaru RM Pol 90 | 60x120cm – Portinari ou similar
- R03 – Porcelanato Alasbol Branco AC RET 90x180cm – Decortiles ou similar
- R04 – Porcelanato Alasbol Branco AC RET 90x90cm – Decortiles ou similar
- R05 – Piedra Travertino Rústico 10 x 10 x 30cm – Pratorato ou similar
- R06 – Granito Branco Siena Lavigado
- R07 – Quartzolite Supernova Polido ou similar
- R08 – Perfil "U" 1mm 10x10mm – Alumínio Anodizado Preto
- R09 – Cimento Queimado
- R10 – Pintura acrílica acetinada – Suvinil – cor branco neve ou similar
- R11 – Pastilha Glass Mosaic 5X5X7 multicapeados texture 25,5x25,5 ou similar
- R12 – Placa de encosto 100 Fendi – Cód.: 22943 – Santa Luzia ou similar
- R14 – Espelho Prata – 4mm
- R15 – Espelho Bronze – 4mm
- R16 – Vidro Incolor Translúcido – 8mm
- R17 – Vidro Bolsa Refletivo Translúcido – 8mm
- R18 – Porcelanato Alasbol Branco AC RET 90x90cm – Decortiles ou similar
- R19 – Porcelanato Alasbol Branco Elleno Acetinado 45x45cm ou similar
- R20 – Piso antiliso LJT autoparticante Fortiflex Fundotécnico 0,5mm + 01,5cm/5,5cm – cor PEL144 –Palatinet Concrete Liners) – Wilken ou similar
- R21 – Carpete modular Lyteum Trimline – 100X50cm/ – cor PLANO – Flor – Wilken ou similar
- R22 – Piso antiliso LJT autoparticante Fortiflex Fundotécnico 0,5mm + 03,5cm/10,5cm – PAL 176/LJT BARK (amadeirado) – Wilken ou similar
- R23 – Piso Intertravado Bamine 10x20cm – cor Concreto
- R24 – Granito Amarelo Ornamental Lavigado
- R26 – Concreto Aparente em Relevo de 15cm de altura
- R27 – Granito Preto São Gabriel
- R28 – ScreedFloat – Cor Capuccino – Composição Amadeus 802 e 804 (Ver detalhe Screenpanel)
- R29 – Pintura Epoxi para garagem – cor Cinza
- R30 – Piso Intertravado Ardosa Quartzito
- R31 – Grama Esmeralda
- R32 – Aço Inox Escovado

LEGENDA DE PISO

- Rodapé branco em Alumínio Anodizado Preto Santa Luzia ou similar 3cm c/ Pintura Acrílica Acetinada branco neve até o Teto
- Pintura Acrílica Preta fosco e Arrimado Saco grãozado em Nível até 100cm c/ Pintura Acrílica Acetinada branco neve até o Teto
- Rodapé branco em Alumínio Anodizado Preto Santa Luzia ou similar 3cm c/ Espelho Bronze até o Teto (ver detalhe – Mapa de Esquadrias DA/DC)
- Porcelanato Alasbol Branco AC RET 90x180cm – Decortiles ou similar até 120cm c/ Pintura Acrílica Acetinada branco neve até o Teto
- Porcelanato Alasbol Branco AC RET 90x180cm – Decortiles ou similar até o Teto
- Rodapé branco em Alumínio Anodiz. Preto Santa Luzia ou similar 3cm c/ Piedra Travertino Rústico 10x10 e 30cm – Pratorato ou similar até o Teto
- Rodapé branco em Alumínio Anodiz. Preto Santa Luzia ou similar 3cm c/ Pastilha Glass Mosaic 5X5X7 multicapeados texture 25,5x25,5 ou similar
- Rodapé branco em Alumínio Anodiz. Preto Santa Luzia ou similar 3cm c/ Placa de encosto 100 Fendi – Cód.: 22943 – Santa Luzia ou similar
- Pintura Acrílica Acetinada branco neve até o Teto c/ Pintura Acrílica Acetinada branco neve até o Teto
- Rodapé branco em Alumínio Anodiz. Preto Santa Luzia ou similar 3cm c/ Granito Branco Siena Lavigado
- Rodapé em Porcelanato Alasbol Branco AC RET 90x90cm – Decortiles ou similar c/ Pintura Acrílica Acetinada branco neve até o Teto ou Reboco

LEGENDA DE TETO

- Pintura PVA – cor branco neve sobre forro de gesso – h=2350mm
- Placa de encosto 100 Fendi – Cód.: 22943 – Santa Luzia ou similar com Rasa LED – h=2350mm
- Pintura PVA – cor branco neve sobre forro de gesso – h=2500mm
- Pintura PVA – cor branco neve sobre forro de gesso – h=2550mm
- Pintura PVA – cor branco neve sobre forro de gesso – h=2750mm
- Pintura PVA – cor cinza médio sobre forro de gesso – h=2750mm
- Pintura PVA – cor branco neve sobre forro de gesso – h=2950mm
- Pintura PVA – cor branco neve sobre forro de gesso – h=3150mm
- Pintura PVA – cor branco neve sobre forro de gesso – h=3750mm
- Pintura PVA – cor branco neve sobre rebaixo de laje – h=variável (dependente da altura da laje)
- Forro Colmeia 120 removível ou manual ou similar – h=2350mm

ESPECIFICAÇÕES LOUÇAS METAIS E ACESSÓRIOS

- BG1 – Bacia Hoppa Pca Cerâmica PD com assento AP02 – DECA
- BG2 – Lavatório s/ coluna suspenso Vitra Azzeka Cod. 8153B, Cor: Branco – DECA
- BG3 – Bacia Hoppa Pca Cerâmica PD – Cód. 3130.C – DECA
- BG4 – Barra de apoio Articul de 80cm – Ref. 2151.GR.PCL – DECA
- BG5 – Barra de apoio Articul de 70cm – Ref. 2151.GTR.PCL – DECA
- BG6 – Barra de apoio Articul de 40cm – Ref. 2151.GAC.PCL – DECA
- BG7 – Desnatge de Embutir MX020 – Linha Elegance Branco – MONTANA
- BG8 – Bacia p/ Caixa acoplada Alvo PVFX p/ Caixa Acoplada Ikos 3301P – DECA
- BG9 – Torneira p/ Lavatório Quadra – ref. 1187 – 1/2" – p/ Sensor Bivolt – DECA
- BG10 – Torneira Cozinha Bica Móvel – Cód. 4889.C37
- BH – Lavatório Rivalvo LV/S s/ coluna Branco – DECA
- BH2 – Torneira Bateq p/ lavatório LRM 1172 CR – DECA
- BH3 – Ponto Hydra Clean – 1 torre 22cm – 22441.GEO.GN – DECA
- BH4 – Cabide Clean – 22851.CLN – DECA
- BH5 – Papeleira Clean – 22851.CLN – DECA
- BH6 – Cuba de embutir Ipê Plus 51 45 BL em Aço Inox Acetinado – ENGNua – Cód. 94031101 – TRAMONTINA
- BH7 – Cuba de embutir Ipê Plus 51 45 BL em Aço Inox acetinado – MAQNua – Cód. 94027101 – TRAMONTINA
- BH8 – Lixo Inoxcrio 20x30x23cm em Inox
- BH9 – Misturador 3ph Mollon Monocomando Mesa p/ Cozinha 22853.C – DECA
- BH10 – Misturador 3ph Gourmet Monocomando Mesa p/ Cozinha 22812 – DECA
- BH7 – Chuveiro Acqua Plus – com tubo de parede 19842.C70 – DECA
- BH2 – Ducha higiênica com registro 1984.C.ACT.CR.2P – DECA
- BH3 – Espelho Ponto articulado de parede p/ Fixo de LED 8.500K – 70x50cm – Pro100cm
- BH4 – Torneira de parede Bica Móvel 1/2" Banco Gourmet Bivolt 4172.C7 – DECA
- BH5 – Torneira de parede 1984 CTALC – DECA
- BH6 – Torneira de Embutir Vera 25L em Aço Inox Acetinados – 55x48cm – Cód. 94402027 – TRAMONTINA
- BH7 – Barra de apoio Articul de 80cm – Ref. 2151.GR.PCL – DECA
- BH8 – Assento Poliolit Modelo 3 – CM-FLY/3 – ASTRA

LEGENDA LUMINOTÉCNICA

- Plafon de Embutir Branco 30x30cm - LED 20W - 6.500K - Embutido no forro
- Plafon de Embutir Branco 30x30cm - LED 20W - 6.500K - Embutido no forro
- Plafon de Sobrepor Branco 30x30cm - LED 20W - 6.500K - Fixado na laje
- Luminária LED Arbolar 200cm - 2 x LED 71W - 6.500K - Fixada na calha oblíqua
- Plafon de Embutir Branco 20x20cm - LED 18W - 6.500K - Embutido no forro
- Plafon de Sobrepor Branco 20x20cm - LED 20W - 6.500K - Fixado na laje
- Spot Embut. Recuado Quadrado P/ Lampada - AcTD Aspecto - 6.500K - Embutido no forro
- Arandela Regua 30x4,7x7cm - 3.000K - LED 16W - +/- 180cm
- Arandela de Evangelina - 6.500K - LED 8W - +/- 180cm
- Arandela x2 2 Faces + Rasa Branca - 3.000K - LED 8W - +/- 320cm
- Balizador x2 2 faces + Rasa Branca - 3.000K - LED 8W - +/- 30cm
- Balizador de piso - LED 3W - 30° - 3.000K - Embutido no piso
- Spot de embutir direcionavel redondo ØZ2 8W - 3.500K - Embutido no forro
- Fita led LED - 10W por metro - 3.000K - Dentro de Perfil com capa
- Lâmpada Tubular - LED T10 - 6.500K
- Pendente Tubo Ø5cm - Branco - 2.700K - LED Horizon 5W - 450 - h= 120cm
- Pendente G 7004 - LED Hartygal 12W - 6W
- Pendente Perfil Linear 180cm - Lâmpada Tubular - LED 18W - 6.500K
- Espeto de jardim - 3.000K - LED 7W
- Spot de Iluminação em Calha Minimal - Lamp. Dicr 50 - 3.000K - Fixada na Pergolado

LEGENDA PONTOS ELÉTRICOS / RIC E DADOS

- Tomada Interna - 1m Piso (duplex)
- Tomada Interna - h=1,10cm (duplex)
- Tomada alta - h=2,50cm
- Tomada de Piso - Fixada em piso elevado
- Ponto de Dados - Junto à entrada
- Ponto de Dados - Fixada em piso elevado
- Tela de Monitoramento Interna - h=2,50cm
- Antena de TV - h=2,50cm
- Ponto de Interfone - h=1,60cm
- Ponto de Controle de acesso de Catraca - Fixado no piso

SETOR: REGIÃO ADMINISTRATIVA SIA
ENDEREÇO: SIA, TRECHO 06, LOTES 130/140 - BRASÍLIA-DF
PROPRIETÁRIO: CONSELHO FEDERAL DE MEDICINA VETERINÁRIA
AUTOR DO PROJETO: CHRISTIANO VELOSO PORTO
RESP. TÉCNICO:


PROPRIETÁRIO

AUTOR DO PROJETO


RESP. TÉCNICO

PROJETO DE ARQUITETURA		Prancha: DETALHES
USO - INSTITUCIONAL		
Conteúdo: Paginação de Piso Planta-Baixa 3º, 4º e 5º Pavimentos / Cobertura		05/20
Data: 13/04/2022	Á. Lote: 2.000,00m²	Escala: Indicada

Este projeto é de propriedade intelectual do autor e não pode ser reproduzido sem autorização.

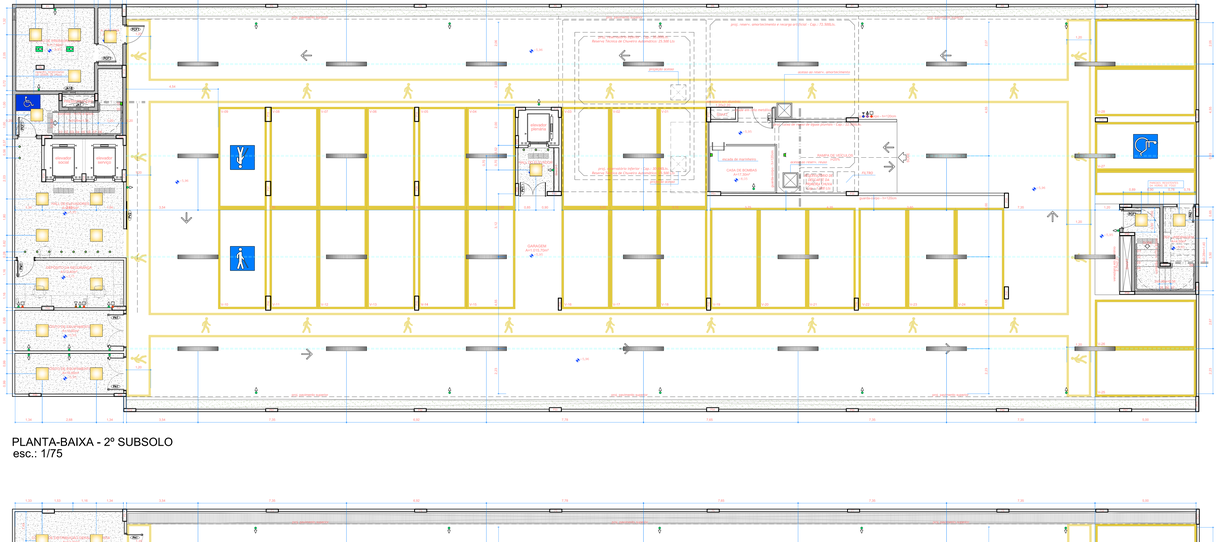

PLANTA-BAIXA - 2º SUBSOLO
esc.: 1/75

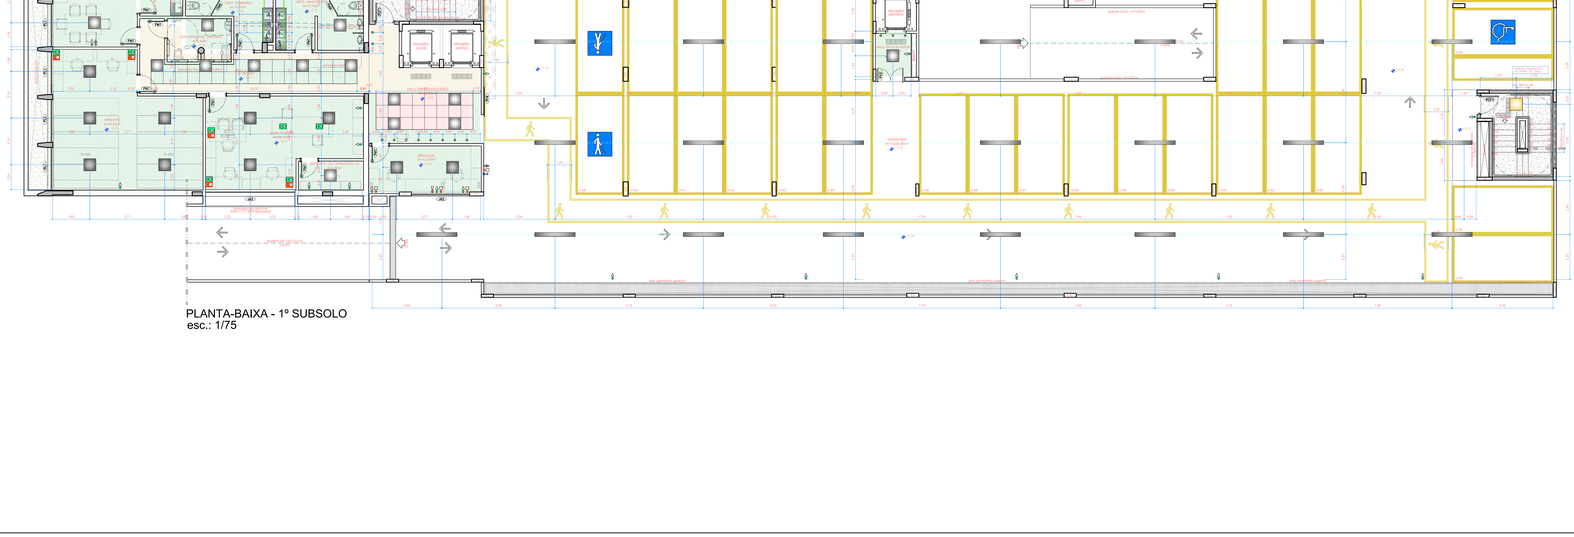

PLANTA-BAIXA - 1º SUBSOLO
esc.: 1/75

RELAÇÃO DE REVESTIMENTOS E EQUIPAMENTOS

LEGENDA DE PAGINAÇÃO DE PISO

- R01 – Porcelanato Cumaru 89 Pol 187 120x120cm – Portinari ou similar
- R02 – Porcelanato Cumaru 89 Pol 187 120x120cm – Descorfibe ou similar
- R03 – Porcelanato Alasbol Branco AC 807 75x150cm – Descorfibe ou similar
- R04 – Porcelanato Alasbol Branco AC 807 90x90cm – Descorfibe ou similar
- R05 – Piedra Travertino Rústico 10 x 10 x 30cm – Piedrasita ou similar
- R06 – Granito Branco Siena Lavigado
- R07 – Quartzolite Supernova Polido ou similar
- R08 – Perfil "L" 1mm 12x50mm – Alumínio Anodizado Preto
- R09 – Rodapé Reto
- R10 – Pintura acrílica acetinada – Suvinil – cor branco neve ou similar
- R12 – Pastilha Glass Mosaic 5X5X7 multicapeada fosca 30,5x30,5 ou similar
- R13 – Placa de sinalização 105 Fire2 – Cód. 22943 – Santa Luzia ou similar
- R14 – Espelho Preto – 4mm
- R15 – Espelho Bronze – 4mm
- R16 – Vidro Incolor Translúcido – 8mm
- R17 – Vidro Bolsa Refletivo Transfolha – 8mm
- R18 – Porcelanato Alasbol Branco AC 807 45x90cm – Descorfibe ou similar
- R19 – Porcelanato Cumaru 89 Pol 187 Stickfloor 45x45cm ou similar
- R20 – Piso antiku LVT autoparelho Fortiflex Fundotrico 3,0mm – 61,0x610,0cm – cor POLY44 –Polished Concrete Ivory) – Wilken ou similar
- R21 – Carpete modular Lyteam Trimline – 1000x50cm – cor PLANE3 – Flint – Wilken ou similar
- R22 – Piso antiku LVT autoparelho Fortiflex Fundotrico 3,0mm – 22,9x152,4cm – PKE 176-127 BARK (envelhecido) – Wilken ou similar
- R23 – Piso intertravado Bertrex 10x20cm – cor Concreto
- R24 – Granito Amarelo Ceraguá
- R26 – Concreto Aparente em Relevo de 15cm de altura
- R27 – Granito Preto São Gabriel
- R31 – SchlatFast – Cor Capuccino – Composição Arcobeza 802 e BIA (Ver detalhe Screenpanel)
- R38 – Pintura Epoxi para garagem – cor Cinza
- R39 – Piso Intertravado Ardosa/quartzo
- R24 – Grama Esmeralda
- R40 – Asfalto Reciclado

LEGENDA DE PINTURA

- Rodapé branco em Alumínio Anodizado Preto Santa Luzia ou similar 3cm c/ Pintura Acrílica Acetinada branco neve até o Teto
- Pintura Acrílica Preta fosca e Amarela fosca pintadas em faixa até 100cm c/ Pintura Acrílica Acetinada branco neve até o Teto
- Rodapé branco em Alumínio Anodizado Preto Santa Luzia ou similar 3cm c/ Espelho Bronze e/ou Preto até altura = Mapa de Esquadrias (H.N.R.)
- Porcelanato Alasbol Branco AC 807 75x150cm – Descorfibe ou similar até 120cm c/ Pintura Acrílica Acetinada branco neve até o Teto
- Porcelanato Alasbol Branco AC 807 75x150cm – Descorfibe ou similar até o Teto
- Rodapé branco em Alumínio Anodiz. Preto Santa Luzia ou similar 3cm c/ Piedra Travertino Rústico 10x10 e 30cm – Piedrasita ou similar até o Teto
- Rodapé branco em Alumínio Anodiz. Preto Santa Luzia ou similar 3cm c/ Pastilha de envidro 105 Fire2 – Cód. 22943 – Santa Luzia ou similar
- Rodapé branco em Alumínio Anodiz. Preto Santa Luzia ou similar 3cm c/ Pintura Acrílica Acetinada branco neve até o Teto
- Pintura Acrílica Acetinada branco neve até o Teto
- Rodapé branco em Alumínio Anodiz. Preto Santa Luzia ou similar 3cm c/ Granito Branco Siena Lavigado
- Rodapé em Porcelanato Alasbol Branco AC 807 60x90cm – Descorfibe ou similar c/ Pintura Acrílica Acetinada branco neve até o Teto ou Painel

LEGENDA DE "B.T."

- Pintura PVA – cor branco neve sobre forro de gesso – h=230cm
- Placa de envidro 105 Fire2 – Cód. 22943 – Santa Luzia ou similar com Risa LED – h=250cm
- Pintura PVA – cor branco neve sobre forro de gesso – h=250cm
- Pintura PVA – cor branco neve sobre forro de gesso – h=260cm
- Pintura PVA – cor branco neve sobre forro de gesso – h=270cm
- Pintura PVA – cor cinza médio sobre forro de gesso – h=300cm
- Pintura PVA – cor branco neve sobre forro de gesso – h=330cm
- Pintura PVA – cor branco neve sobre forro de gesso – h=350cm
- Pintura PVA – cor branco neve sobre forro de gesso – h=370cm
- Pintura PVA – cor branco neve sobre ribbloco de 30k – h=variável (dependente da altura do hall)
- Perfil Colorado 120 Multiflex ou marcel ou similar – h=250cm

ESPECIFICAÇÕES LOUÇAS METAIS E ACESSÓRIOS

- B01 – Bacia Hygus Plus Caixa/ha PD com assento APS2 – DECA
- B02 – Lavatório c/ coluna suspensa Vitra Azzeka Cod. 8123B, Cor: Branco – DELTE
- B03 – Cuba de embutir oval Cuba Oval 49x34 – DECA – LO.49
- B04 – Barra de apoio lisonja de 80cm – Ref. 2310.GM.PCL – DECA
- B05 – Barra de apoio lisonja de 70cm – Ref. 2310.GTPCL – DECA
- B06 – Barra de apoio lisonja de 40cm – Ref. 2310.GMCPCL – DECA
- B07 – Desnatge de Embutir MR000 – Linha Elegance Branco – MONTANA
- B08 – Barra p/ Cuba acessível 4x4 PVC p/ Cuba Acessível 4x4 DECA – DECA
- B09 – Torneira p/ Lavatório Quadra – ref. 1167 – 1/2" – p/ Sensor Bivolt – DECA
- B10 – Torneira Bica Alta Flex – 1167.C.BICA.FLEX – DECA
- B11 – Lavatório Rivera L410 p/ coluna branco – DECA
- B12 – Torneira bancada p/ lavatório LINK 1172 CR – DECA
- B13 – Porta toalha Classic – barra 22cm – 2040.C.22/CLSK – DECA
- B14 – Cabide Classic – 2080.C.CLS – DECA
- B15 – Papeleira Classic – 2020.C.CLS – DECA
- B16 – Cuba de embutir Ideal Plus 51 40 BL em Aço Inox Acetinado – ENGNuo – Cód. 94031102 – TRAMONTINA
- B17 – Cuba de embutir Ideal Plus 51 40 BL em Aço Inox acetinado – MAZNuo – Cód. 94027102 – TRAMONTINA
- B18 – Lixo Inoxcrio 40x30x30cm em Inox
- B19 – Misturador 3pb Mollon Monocomando Mesa p/ Cozinha 2285.C – DECA
- B20 – Misturador 3pb Gourmet Monocomando Mesa p/ Cozinha 2287.C – DECA
- B21 – Chuveiro Acqua Plus – com tubo de parede 1990.C.CTD – DECA
- B22 – Ducha higiênica com registro 1984.C.ACT.CM.CR – DECA
- B23 – Espelho Prata oitavado de parede p/ Pia de LED 8.5X34 – 7X45cm – P=10cm
- B24 – Torneira de parede Bica Alta Flex 1167.C.BICA.FLEX – DECA
- B25 – Torneira de parede 1998 CTALC – DECA
- B26 – Torque de Encosto Vera 25L em Aço Inox Acetinado – 50x40cm – Cód. 94402427 – TRAMONTINA
- B27 – Barra de apoio lisonja de 60cm – Ref. 2310.GM.PCL – DECA
- B28 – Assento Poli40 Modelo 2 – CM-FLY/2 – ASPRA

LEGENDA LUMINOTÉCNICA

- Plafon de Embutir Branco 30x30cm - LED 20W - 6.500K - Embutido no forro
- Plafon de Embutir Branco 30x30cm - LED 20W - 6.500K - Embutido no forro.
- Plafon de Sobrepor Branco 30x30cm - LED 20W - 6.500K - Fixado na laje
- Luminária LED Arbolar 200cm - 2 x LED 71W - 6.500K - Fixada na calha elétrica
- Plafon de Embutir Branco 20x20cm - LED 18W - 6.500K - Embutido no forro.
- Plafon de Sobrepor Branco 20x20cm - LED 20W - 6.500K - Fixado na laje
- Spot Embut. Recuado Quadrado P/ Lampada - AJ10 Aspecto - 6.500K - Embutido no forro
- Arandela Regua Slim Fit Pro - 3.000K - LED 16W - 1.1 180cm
- Arandela de Sobrepor - 6.500K - LED 8W - h = 180cm
- Arandela c/ 2 Focos + Haste Branca - 3.000K - LED 8W - h = 120cm
- Balizador c/ 2 focos + Haste Branca - 3.000K - LED 16W - h = 30cm
- Balizador de piso - LED 1W - 30°- 3.000K - Embutido no piso
- Spot de embutir direcionavel redondo ZZ-2W - 3.500K - Embutido no forro
- Fita de LED - 10W por metro - 3.000K - Dentro de Perfil com capa
- Lampada Tubular - LED T10 - 6.500K
- Pendente Tubo 20cm - Bronze - 2.700K - LED Horizon 5W - 450 - h = 120cm
- Pendente 2.700K - LED Hologon 5W - 4W
- Pendente Perfil Linear 180cm - Lâmpada Tubular - LED 18W - 6.500K
- Espeto de jardim - 3.000K - LED 7W
- Spot de Iluminação em Calha Minhol - Linha: DU-10 - 3.000K - Fixada no Pergolado

LEGENDA PONTOS ELÉTRICOS / HID E DADOS

- Tomada baixa - 4+4mm (duplo)
- Tomada média - 4+4 Fios (duplo)
- Tomada alta - 4+2 Fios
- Tomada de Piso - Fixada em piso elevado
- Ponto de Dados - Junto à entrada
- Ponto de Dados - Fixado em piso elevado
- Tipo de Monitoramento Horizontal - 4+2 Fios
- Antena de TV - 4+2 Fios
- Ponto de Interfone - 4+2 Fios
- Ponto de Controle de acesso de Catraca - Fixado no piso

SETOR: REGIÃO ADMINISTRATIVA SIA
ENDEREÇO: SIA, TRECHO 06, LOTES 130/140 - BRASÍLIA-DF
PROPRIETÁRIO: CONSELHO FEDERAL DE MEDICINA VETERINÁRIA
AUTOR DO PROJETO: CHRISTIANO VELOSO PORTO
RESP. TÉCNICO:

PROPRIETÁRIO

AUTOR DO PROJETO

RESP. TÉCNICO

PROJETO DE ARQUITETURA

USO - INSTITUCIONAL


Conteúdo: Planta de Forro / Luminotécnica

Planta-baixa 2º Subsolo / 1º Subsolo


Data: 13/04/2022 | Á. Lote: 2.000,00m² | Escala: Indicada

Prancha: DETALHES

06/20

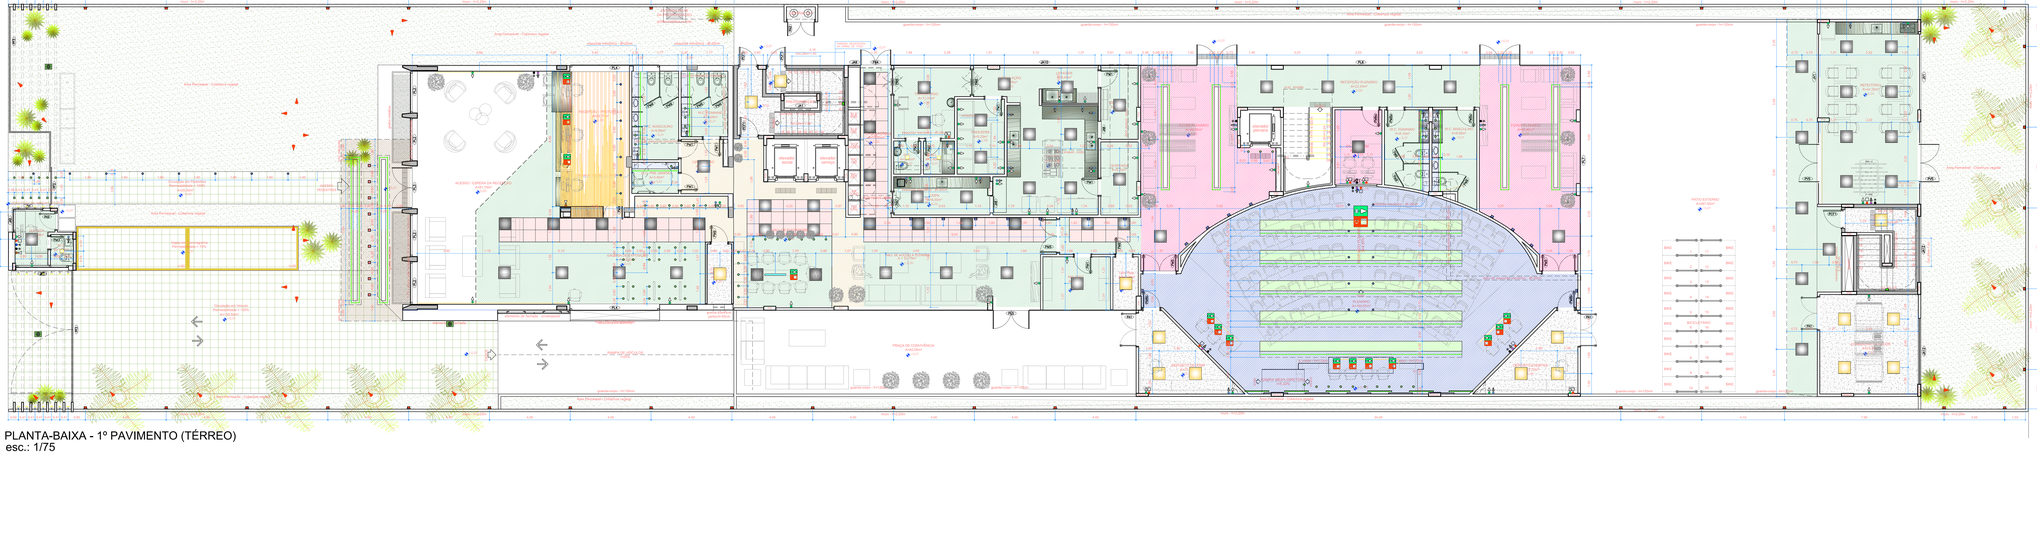

PLANTA-BAIXA - 1º PAVIMENTO (TÉRREO)
esc.: 1/75

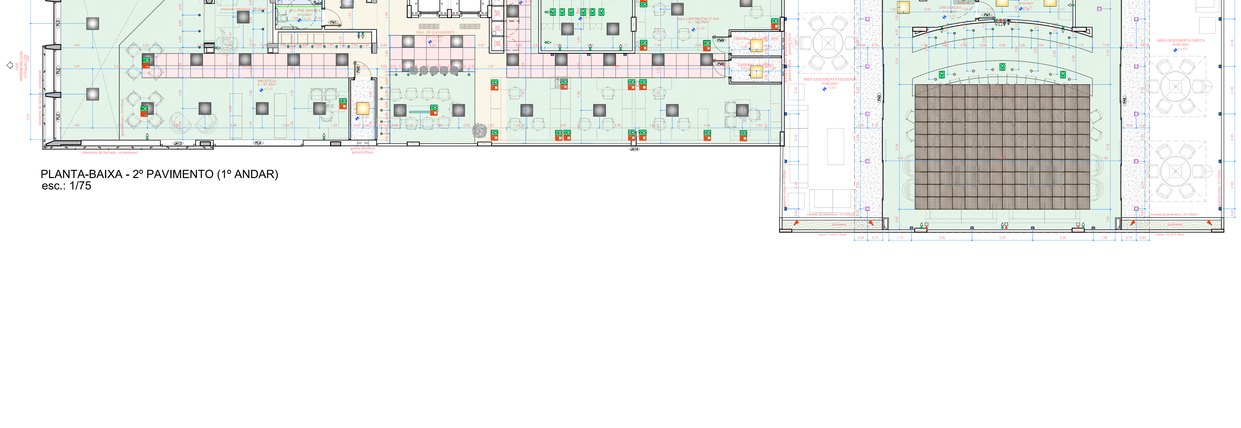

PLANTA-BAIXA - 2º PAVIMENTO (1º ANDAR)
esc.: 1/75

RELAÇÃO DE REVESTIMENTOS E EQUIPAMENTOS

LEGENDA DE PAGINAÇÃO DE PISO

- R01 – Porcelanato Cumaru 89 Pol 907 120x120cm – Portinari ou similar
- R02 – Porcelanato Cumaru 89 Pol 907 60x60cm – Portinari ou similar
- R03 – Porcelanato Alasbol Branco AC 907 90x180cm – Decortiles ou similar
- R04 – Porcelanato Alasbol Branco AC 907 90x90cm – Decortiles ou similar
- R05 – Piedra Travertino Rústico 10 x 10 x 30cm – Pedrado ou similar
- R06 – Granito Branco Siena Lavigado
- R07 – Quartzolite Superfície Polida ou similar
- R08 – Perfil "U" 1mm 12x12mm – Alumínio Anodizado Preto
- R09 – Rodapé
- R10 – Pintura acrílica acetinada – Suvinil – cor branco neve ou similar
- R11 – Pastilha Glass Mosaic 5X5 multiespessa texture 2x2x5x5 ou similar
- R12 – Placa de sinalize HIR Fosfi – Cód. 22943 – Santa Luzia ou similar
- R14 – Espelho Preto – 4mm
- R15 – Espelho Bronze – 4mm
- R16 – Vidro Incolor Translúcido – 8mm
- R17 – Vidro Bolhas Refletivo Translúcido – 8mm
- R18 – Porcelanato Alasbol Branco AC 907 90x90cm – Decortiles ou similar
- R19 – Porcelanato Alasbol Preto Vintage Claro Acetinado 90x90cm ou similar
- R20 – Piso antiku Lvf autoportante Fortiflex Fundotravo 0,5mm + Bi-Dutt-Dum + cor POLYAK –Polidetal Concreto Unido) + Wilflex ou similar
- R21 – Carpete modular Lyteam Trimble – 1000X50cm – cor PLANET – Tiel – Wilflex ou similar
- R22 – Piso antiku Lvf autoportante Fortiflex Fundotravo 0,5mm + ZUMBI/ELÉRIAN + PAVI 176/127 BARK (amadeirado) + Wilflex ou similar
- R23 – Piso Intertravado Bertrão 10x20cm – cor Concreto
- R24 – Granito Amarelo Ornamental Lavigado
- R25 – Concreto Aparente em Relevo de 15cm de altura
- R26 – Grama Esmeralda
- R27 – Screenflex – Cor Capuccino – Composição Amadeus 802 e 804 (Ver detalhe Screenpanel)
- R28 – Pintura Epoxi para garagem – cor Cinza
- R29 – Piso Intertravado ecotetraconcha
- R30 – Grama Esmeralda
- R31 – Asfalto Existente

LEGENDA DE PINTURA

- Rodapé branco em Alumínio Anodizado Preto Santa Luzia ou similar 3cm x// Pintura Acrílica Acetinada branco neve até o Teto
- Pintura Acrílica Preta Fosca e Amarela fosca pintados em Telha Lvf 105cm x// Pintura Acrílica Acetinada branco neve até o Teto
- Rodapé branco em Alumínio Anodizado Preto Santa Luzia ou similar 3cm x// Espelho Bronze até o Teto (ver detalhe – Mapa de Ocupação DIJUNC)
- Porcelanato Alasbol Branco AC 907 90x180cm – Decortiles ou similar até 120cm x// Pintura Acrílica Acetinada branco neve até o Teto
- Porcelanato Alasbol Branco AC 907 90x180cm – Decortiles ou similar até o Teto
- Rodapé branco em Alumínio Anodizado Preto Santa Luzia ou similar 3cm x// Piedra Travertino Rústico 10x10 e 30cm – Pedrado ou similar até o Teto
- Rodapé branco em Alumínio Anodizado Preto Santa Luzia ou similar 3cm x// Placa de sinalize 105 FireSI – Cód. 22943 – Santa Luzia ou similar
- Rodapé branco em Alumínio Anodizado Preto Santa Luzia ou similar 3cm x// Pintura Acrílica Acetinada branco neve até o Teto
- Pintura Acrílica Acetinada branco neve até o Teto
- Rodapé branco em Alumínio Anodizado Preto Santa Luzia ou similar 3cm x// Granito Branco Siena Lavigado
- Rodapé em Porcelanato Alasbol Branco AC 907 90x90cm – Decortiles ou similar x// Pintura Acrílica Acetinada branco neve até o Teto ou Painel

LEGENDA DE "B.T."

- Pintura PVA – cor branco neve sobre forro de gesso – h=230cm
- Placa de sinalize 105 FireSI – Cód. 22943 – Santa Luzia ou similar com Rise LED – h=250cm
- Pintura PVA – cor branco neve sobre forro de gesso – h=250cm
- Pintura PVA – cor branco neve sobre forro de gesso – h=260cm
- Pintura PVA – cor branco neve sobre forro de gesso – h=270cm
- Pintura PVA – cor cinza médio sobre forro de gesso – h=280cm
- Pintura PVA – cor branco neve sobre forro de gesso – h=330cm
- Pintura PVA – cor branco neve sobre forro de gesso – h=340cm
- Pintura PVA – cor branco neve sobre forro de gesso – h=370cm
- Pintura PVA – cor branco neve sobre rebaixo de laje – h=variável (dependente da altura da laje)
- Piso Colorado 120 texturizado ao marcar ou similar – h=250cm

ESPECIFICAÇÕES LOUÇAS METAIS E ACESSÓRIOS

- B01 – Bacia Hoppe Plus Caracterly PC com assento APS2 – DECA
- B02 – Lavatório p/ coluna suspensa Vitra Azzeka Cod. 8153B, Cor: Branco – DECA
- B03 – Coluna p/ Lavatório Vitra Azzeka Cod. 8153B – DECA
- B04 – Barra de apoio lisonja de 80cm – Ref. 2310.GR.PCR.L – DECA
- B05 – Barra de apoio lisonja de 70cm – Ref. 2310.GR.PCR.L – DECA
- B06 – Barra de apoio lisonja de 40cm – Ref. 2310.GR.PCR.L – DECA
- B07 – Desvaigo de Embutir 4/8000 – Linha Elegance Branco – MONTANA
- B08 – Bacia p/ Caixa acoplada Axis PVFS p/ Caixa Acoplada Axis 3203P – DECA
- B09 – Torneira p/ Lavatório Quadra – ref. 1167 – 1/2" – p/ Sensor Bivolt – DECA
- B10 – Válvula p/ Mictório Quadra – ref. 1168 – DECA
- B11 – Lavatório Rivalvo L410 p/ Vidrum Branco – DECA
- B12 – Torneira Bateq p/ lavatório LMK 115 CR – DECA
- B13 – Porta toalha Clean' – barra 22cm – 2240.C.025.CR – DECA
- B14 – Cabide Clean' – 2240.C.CLA – DECA
- B15 – Papeleira Clean' – 2240.C.CLA – DECA
- B16 – Cuba de embutir Ipe Plus 51 40 BL em Aço Inox Acetinado – ENGIbuss – Cód. 94031101 – TRAMONTINA
- B17 – Cuba de embutir Ipe Plus 51 40 BL em Aço Inox acetinado – MixTech – Cód. 94027101 – TRAMONTINA
- B18 – Cuba Industrial 430x320x254 mm
- B19 – Misturador Spin Mellon Monocomando Mesa p/ Cozinha 2265.C – DECA
- B20 – Misturador Spin Mellon Monocomando Mesa p/ Cozinha 2265.C + DECA
- B21 – Chuveiro Acqua Plus – com tubo de parede 1990.C.ETD – DECA
- B22 – Suporte Higiênico com registro 1990.C.ACT.CM.PI – DECA
- B23 – Espelho Prisc oblíquo de parede p/ Fixo de LED 8.500K – 754/Bon – Pr/150cm
- B24 – Torneira de parede Quadra 1/2" – 1168.C.CRM – p/ Sensor Bivolt Ref.1167 – DECA
- B25 – Torneira de parede Link 1/2" – DECA
- B26 – Torque de Encaixe Vera 25, em Aço Inox Acetinado – 50x40cm – Cód. 94002427 – TRAMONTINA
- B27 – Barra de apoio lisonja de 80cm – Ref. 2310.GR.PCR.L – DECA
- B28 – Assento Poncelli Modelo 3 – CM-FLY/3 – ASPRA

LEGENDA LUMINOTÉCNICA

- Plafon de Embutir Branco 30x30cm - LED 20W - 4.000K - Embutido no forro
- Plafon de Embutir Branco 30x30cm - LED 20W - 4.000K - Embutido no forro
- Plafon de Sobrepor Branco 30x30cm - LED 20W - 4.000K - Fixado no teto
- Luminária LED Infinver 200cm - 2 x LED 71W - 4.000K - Fixada na calha oblíqua
- Plafon de Embutir Branco 20x20cm - LED 18W - 4.000K - Embutido no forro
- Plafon de Sobrepor Branco 20x20cm - LED 20W - 4.000K - Fixado no teto
- Spot Embut. Recuado Quadrado P/ Lampada - A/S Alqueire - 4.000K - Embutido no forro
- Arandela Regua Slim Fit Pro - 3.000K - LED 16W - 1 = 60cm
- Arandela de Evangelina - 4.000K - LED 8W - 1 = 15cm
- Arandela x1 Foco + Haxa Branca - 3.000K - LED 8W - 1 = 120cm
- Balizador x1 Foco + Haxa Branca - 3.000K - LED 8W - 1 = 30cm
- Balizador de piso - LED 3W - 24°- 3.000K - Embutido no piso
- Spot de embutir direcionavel redondo LED 8W - 3.000K - Embutido no forro
- Fita de LED - 10W por metro - 3.000K - Dentro de Perfil com capa
- Luminária Tubular - LED 71W - 4.000K
- Pendente Tubo 20cm - Bronze - 2.700K - LED Halogen 5W - 450 - 1 = 120cm
- Pendente 2.700K - LED Halogen 5W - 4W
- Plafonier Perfil Linear 100cm - Lâmpada Tubular - LED 18W - 4.000K
- Espeto de Jardim - 3.000K - LED 7W
- Spot de Iluminação em Calha Minhol - Linha: DU-10 - 3.000K - Fixada no Pergolado

LEGENDA PONTOS ELÉTRICOS / VOZ E DADOS

- Tomada baixa - 4+4mm (duplo)
- Tomada média - 4+4mm duplo)
- Tomada alta - 4+2mm
- Tomada de Piso - Fixada em piso elevado
- Ponto de Dados - Junto à tomada
- Ponto de Dados - Fixado em piso elevado
- Tela de Monitoramento Horizontal - 4+2mm
- Antena de TV - 4+2mm
- Ponto de Interfone - 4+4mm
- Ponto de Controle de acesso de Catraca - Fixado no piso

SETOR: REGIÃO ADMINISTRATIVA SIA
ENDEREÇO: SIA, TRECHO 06, LOTES 130/140 - BRASÍLIA-DF
PROPRIETÁRIO: CONSELHO FEDERAL DE MEDICINA VETERINÁRIA
AUTOR PROJETO: CHRISTIANO VELOSO PORTO
RESP. TÉCNICO:


PROPRIETÁRIO

AUTOR DO PROJETO


RESP. TÉCNICO

PROJETO DE ARQUITETURA		Prancha: DETALHES
USO - INSTITUCIONAL		
Conteúdo: Planta de Forro / Luminotécnica Planta-Baixa 1º Pavimento (Térreo) / 2º Pavimento		07/20
Data: 13/04/2022	A. Lote: 2.000,00m²	Escala: Indicada


Este projeto é de propriedade intelectual e não pode ser reproduzido sem autorização do autor.

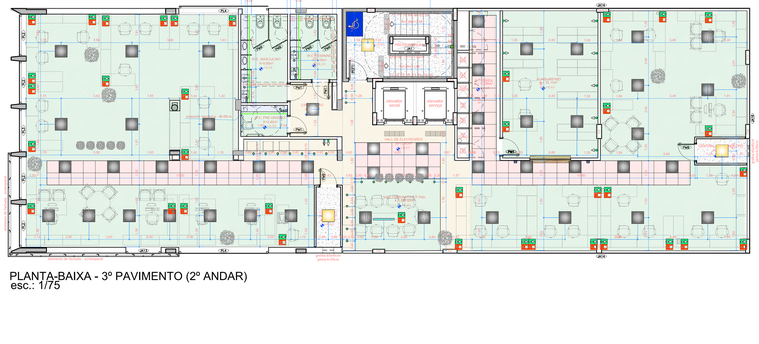


PLANTA-BAIXA - 3º PAVIMENTO (2º ANDAR)
esc.: 1/75

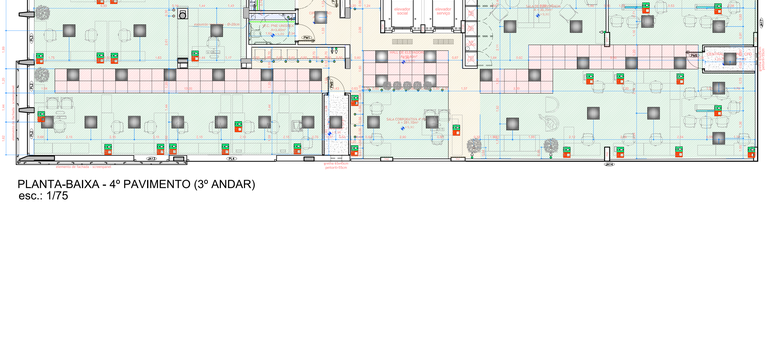

PLANTA-BAIXA - 4º PAVIMENTO (3º ANDAR)
esc.: 1/75

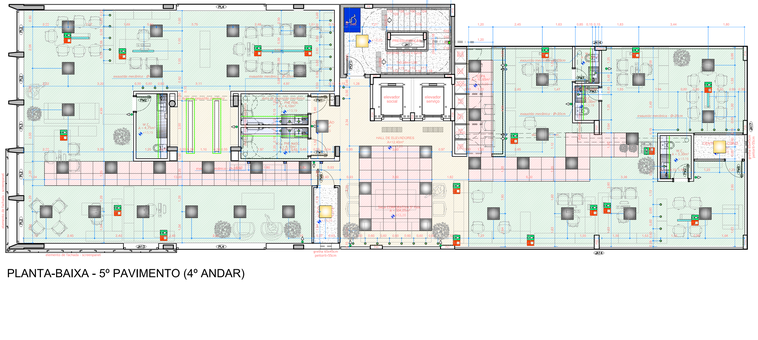

PLANTA-BAIXA - 5º PAVIMENTO (4º ANDAR)

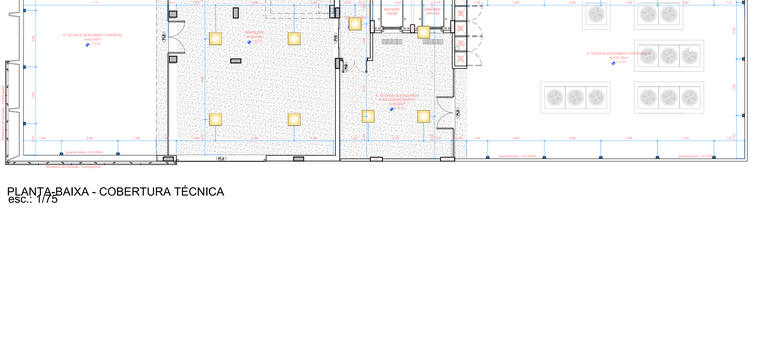

PLANTA-BAIXA - COBERTURA TÉCNICA
esc.: 1/75

RELAÇÃO DE REVESTIMENTOS E EQUIPAMENTOS

LEGENDA DE PAGINAÇÃO DE PISO

- R01 – Porcelanato Cerâmico RM Pro RET 120x120cm – Portinari ou similar
- R02 – Porcelanato Cerâmico Marmo Select RET 120x120cm – Portinari ou similar
- R03 – Porcelanato Alasbet Branco AC RET 90x180cm – Decortiles ou similar
- R04 – Porcelanato Alasbet Branco AC RET 90x90cm – Decortiles ou similar
- R05 – Pedra Travertino Rústica 10 x 10 x 30cm – Pedrasul ou similar
- R06 – Granito Branco Siena Lavigado
- R07 – Quartzlástone Superfície Polida ou similar
- R08 – Perfil "U" 1mm 10x10mm – Alumínio Anodizado Preto
- R09 – Soleira Granito
- R10 – Piso cimentício acetinado – Suvinil – cor branco neve ou similar
- R11 – Pastilha Glass Mosaic 5X5 multiespessa texture 30,5x30,5 ou similar
- R12 – Placa de encosto 105 Fendi – Cisc. 22543 – Santa Luzia ou similar
- R14 – Espelho Preto – 4mm
- R15 – Espelho Bronze – 4mm
- R16 – Vidro Incolor Translúcido – 8mm
- R17 – Vidro Bolsa Refletivo Translúcido – 8mm
- R18 – Porcelanato Alasbet Branco AC RET 60x60cm – Decortiles ou similar
- R19 – Pedra Ardósia Cinza Natural Clivada Assentada 40x40cm ou similar
- R20 – Piso antiliso L/F autoparticulado Fortifibra Fundotécnico 5,0mm – 01,0x25,0cm – cor POLIMI - Polidesal Concreto (cinza) – Wilken ou similar
- R21 – Carpete modular Lyptum Trimline – 100X50cm – cor PLANET – Flor – Wilken ou similar
- R22 – Piso antiliso L/F autoparticulado Fortifibra Fundotécnico 5,0mm – 22,0x110,40cm – PINI, 176-127 BARK (amadeirado) – Wilken ou similar
- R23 – Piso intertravado Bamtec 10x20cm – cor Concreto
- R24 – Granito Amarelo Fiorango Lavigado
- R26 – Concreto Aparente em Relevo de 15cm de altura
- R27 – Granito Preto Absoluto
- R31 – Screenfloat – Cor Capuccino – Composição Arcobeza 802 e BIA (Cor Jatoúba Screenpoxi)
- R28 – Pintura Epoxi para garagem – cor Cinza
- R29 – Piso cimentício antiderrapante
- R30 – Grama Esmeralda
- R32 – Aço Inox Escovado

LEGENDA DE TETO

- Rodapé branco em Alumínio Anodizado Preto Santa Luzia ou similar 3cm c/ Pintura Acrílico Acetinado branco neve até o Teto
- Pintura Acrílico Preta Fosca c/ Antimofo Sobo pintados em Teto até 120cm c/ Pintura Acrílico Acetinado branco neve até o Teto
- Rodapé branco em Alumínio Anodizado Preto Santa Luzia ou similar 3cm c/ Espelho Bronze até o Teto (ver detalhe – Mapa de Esquadrias DA/SC)
- Porcelanato Alasbet Branco AC RET 90x180cm – Decortiles ou similar até 120cm c/ Pintura Acrílico Acetinado branco neve até o Teto
- Porcelanato Alasbet Branco AC RET 90x180cm – Decortiles ou similar até o Teto
- Rodapé branco em Alumínio Anodizado Preto Santa Luzia ou similar 3cm c/ Pedra Travertino Rústica 10x10 e 30cm – Pastinato ou similar até o Teto
- Rodapé branco em Alumínio Anodizado Preto Santa Luzia ou similar 3cm c/ Placa de encosto 105 Fendi – Cisc. 22543 – Santa Luzia ou similar
- Rodapé branco em Alumínio Anodizado Preto Santa Luzia ou similar 3cm c/ Pintura Acrílico Acetinado branco neve até o Teto
- Pintura Acrílico Acetinado branco neve até o Teto
- Rodapé branco em Alumínio Anodizado Preto Santa Luzia ou similar 3cm c/ Granito Branco Siena Lavigado
- Rodapé em Porcelanato Alasbet Branco AC RET 90x90cm – Decortiles ou similar c/ Pintura Acrílico Acetinado branco neve até o Teto ou Painel

LEGENDA DE TETO

- Pintura PVA – cor branco neve sobre forro de gesso – h=235cm
- Placa de encosto 105 Fendi – Cisc. 22543 – Santa Luzia ou similar com Rise LED – h=250cm
- Pintura PVA – cor branco neve sobre forro de gesso – h=250cm
- Pintura PVA – cor branco neve sobre forro de gesso – h=260cm
- Pintura PVA – cor branco neve sobre forro de gesso – h=270cm
- Pintura PVA – cor cinza médio sobre forro de gesso – h=300cm
- Pintura PVA – cor branco neve sobre forro de gesso – h=330cm
- Pintura PVA – cor branco neve sobre forro de gesso – h=340cm
- Pintura PVA – cor branco neve sobre forro de gesso – h=370cm
- Pintura PVA – cor branco neve sobre rebaixo de laje – h=variável (dependente da altura da laje)
- Forro Colmeia 120 lavável ou manual ou similar – h=250cm

ESPECIFICAÇÕES LOUÇAS METAIS E ACESSÓRIOS

- B01 – Bacia Hoppe Pro Carioca PD com assento APSI – DECA
- B02 – Lavatório p/ coluna suspenso Vitra Azzeka Cod. 8153B, Cor: Branco – DECA
- B03 – Coluna p/ Lavatório Vitra Azzeka Cod. 8153B
- B04 – Barra de apoio branca de 80cm – Ref. 2310.C80.PCB, – DECA
- B05 – Barra de apoio branca de 70cm – Ref. 2310.C070.PCB, – DECA
- B06 – Barra de apoio branca de 40cm – Ref. 2310.C040.PCB, – DECA
- B07 – Dispenser de Embutir WB000 – Linha Elegance Branco – MONTANA
- B08 – Ponto p/ Cuba acoplada Ace PVTE p/ Cuba Acoplada Ace 2201P – DECA
- B09 – Torneira p/ Lavatório Quadra – ref. 1167 – 1/2" – p/ Sensor Bivolt – DECA
- B10 – Válvula 1.1/4" x 1.1/2" – Ref. 1602.C – DECA
- B11 – Lavatório Modena 1,970 p/ coluna Branco – DECA
- B12 – Torneira bancada p/ lavatório LORE 1172 CR – DECA
- B13 – Porta toalha Cheat – 1 barra 22cm – 2240.C.025/CR – DECA
- B14 – Cabide Cheat – 2240.C.CA – DECA
- B15 – Papeleira Cheat – 2240.C.CA – DECA
- B16 – Cuba de embutir oval Plus 51 49 BL em Aço Inox Acetinado – ENGIinox – Cód. 84031102 – TRAMONTINA
- B17 – Cuba de embutir oval Plus 51 49 BL em Aço Inox acetinado – MILENIUM – Cód. 94027102 – TRAMONTINA
- B18 – Lixo Inoxcrio 20x30x25cm em Inox
- B19 – Misturador 3p/4 Motton Monocomando Mesa p/ Cozinha 2265.C – DECA
- B20 – Misturador 3p/4 Gourmet Monocomando Mesa p/ Cozinha 2287.C – DECA
- B21 – Chuveiro Acqua Plus – com tubo de parede 1990.C.ETD – DECA
- B22 – Ducha higiênica com registro 1984.C.ACT.CR.PC – DECA
- B23 – Espelho Ponto articulado de parede p/ Pia de LED 8.500K – 70x50cm – Pt+50cm
- B24 – Torneira de parede 1/2" Docol Bica Móvel Banheiro Sensor Bivolt 00 01217 – DECA
- B25 – Torneira de parede 1/2" CROMADA – DECA
- B26 – Torneira de Cozinha Versa 220, em Aço Inox Acetinado – 10valflow – Cód. 94402027 – TRAMONTINA
- B27 – Barra de apoio branca de 80cm – Ref. 2310.C80.PCL – DECA
- B28 – Assento Poliuréti Modelo 3 – CMA/FLY/3 – ASIMA

LEGENDA LUMINOTÉCNICA

- Plafon de Embutir Branco 30x30cm - LED 20W - 4.000K - Embutido no forro
- Plafon de Embutir Branco 30x30cm - LED 20W - 4.000K - Embutido no forro.
- Plafon de Sobrepor Branco 30x30cm - LED 20W - 4.000K - Fixado na laje
- Luminária LED Arbolar 200cm - 2 x LED 71C - 6.000K - Fixada na calha elétrica
- Plafon de Embutir Branco 20x20cm - LED 18W - 4.000K - Embutido no forro.
- Plafon de Sobrepor Branco 20x20cm - LED 20W - 4.000K - Fixado na laje
- Spot Embut. Recuado Quadrado P/ Lampada - ALTO Impacto - 6.000K - Embutido no forro
- Arandela Regua Slot 57x11cm - 3.000K - LED 16W - 1.1 180lm
- Arandela de Evangelina - 6.000K - LED 8W - 1.1 180lm
- Arandela L/ 2 Focos + Haste Branca - 3.000K - LED 8W - 1.1 320lm
- Balizador L/ 2 Focos + Haste Branca - 3.000K - LED 8W - 1.1 30cm
- Balizador de piso - LED 3W - 30°- 3.000K - Embutido no piso
- Spot de embutir direcionavel redondo @2.5W - 3.000K - Embutido no forro
- Fita de LED - 10W por metro - 3.000K - Dentro de Perfil com capa
- Lampada Tubular - LED T8 - 6.000K
- Pendente Tubo 28cm - Bronze - 2.700K - LED Horizon 5W - 450 - 1.1 320cm
- Pendente 2.700K - LED Hedgehog 12W - 4W
- Pendente Perfil Linear 180cm - Lâmpada Tubular - LED 18W - 6.000K
- Espeto de jardim - 3.000K - LED 7W
- Spot de Iluminação em Calha Minimal - Lâmina 3Q-10 - 3.000K - Fixada no Pergolado

LEGENDA PONTOS ELÉTRICOS / REDE DADOS

- Tomada baixa - 4+4mm (duplex)
- Tomada média - 4+4 50cm (duplex)
- Tomada alta - 4+4 210cm
- Tomada de Piso - Fixada em piso elevado
- Ponto de Dados - Juntos à tomada
- Ponto de Dados - Fixado em piso elevado
- Tela de Monitoramento Horizontal - 4+4 50cm
- Antena de TV - 4+4 50cm
- Ponto de Interfone - 4+4 50cm
- Ponto de Controle de acesso de Catraca - Fixado no piso


SETOR: REGIÃO ADMINISTRATIVA SIA
ENDEREÇO: SIA, TRECHO 06, LOTES 130/140 - BRASÍLIA-DF
PROPRIETÁRIO: CONSELHO FEDERAL DE MEDICINA VETERINÁRIA
AUTOR DO PROJETO: CHRISTIANO VELOSO PORTO
RESP. TÉCNICO:

PROPRIETÁRIO


AUTOR DO PROJETO

RESP. TÉCNICO


PROJETO DE ARQUITETURA		Prancha: DETALHES
USO - INSTITUCIONAL		
Conteúdo: Planta de Forro / Luminotécnica		08/20
Planta-Baixa 3º, 4º e 5º Pavimentos / Cobertura		
Data: 13/04/2022	Á. Lote: 2.000,00m²	Escala: Indicada

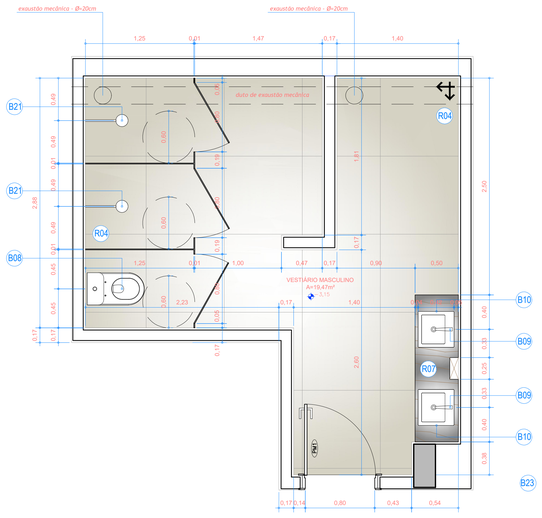


PLANTA-BAIXA
VESTIÁRIO MASCULINO
esc.: 1/25

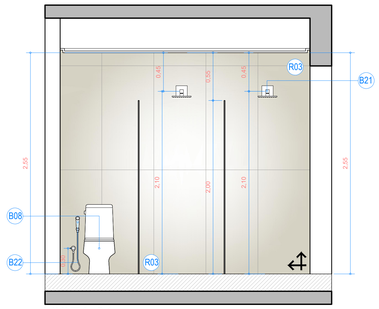


VISTA 01
VESTIÁRIO MASCULINO
esc.: 1/25

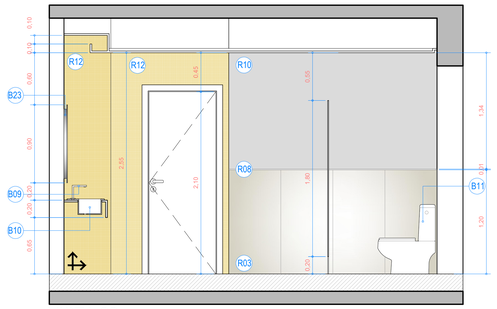


VISTA 02
VESTIÁRIO MASCULINO
esc.: 1/25

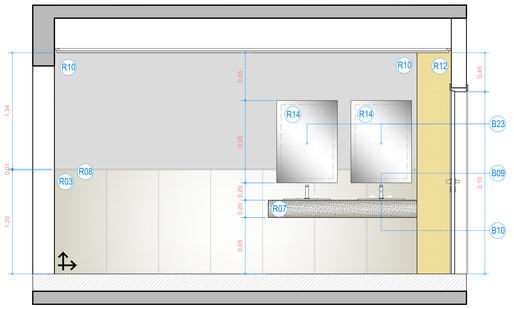


VISTA 03
VESTIÁRIO MASCULINO
esc.: 1/25

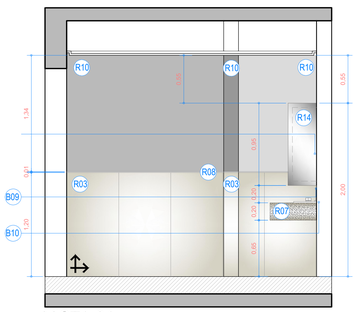


VISTA 04
VESTIÁRIO MASCULINO
esc.: 1/25

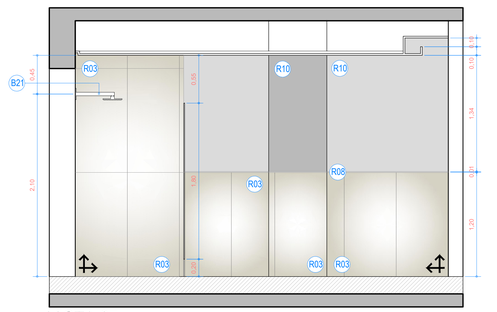


VISTA 05
VESTIÁRIO MASCULINO
esc.: 1/25

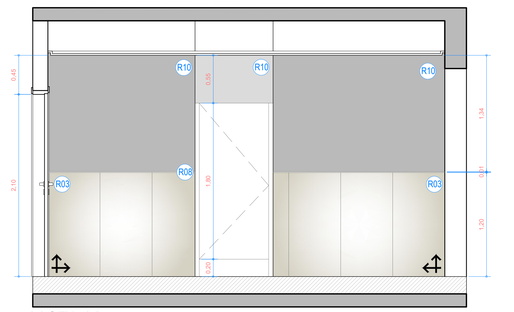


VISTA 06
VESTIÁRIO MASCULINO
esc.: 1/25

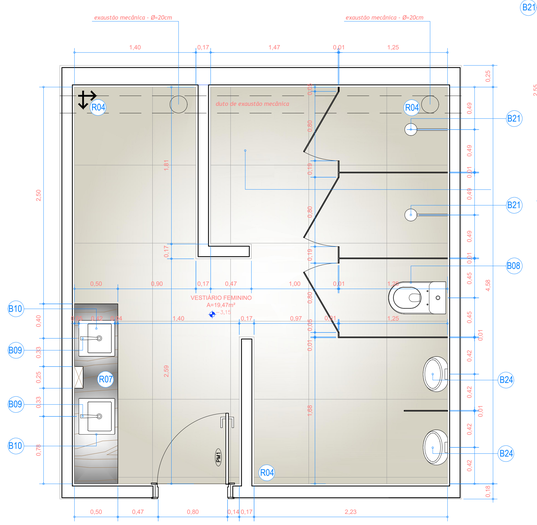


PLANTA-BAIXA
VESTIÁRIO FEMININO
esc.: 1/25

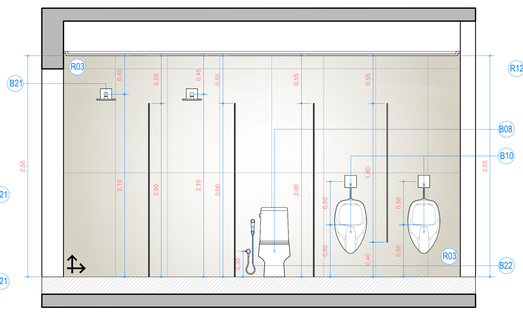


VISTA 01
VESTIÁRIO FEMININO
esc.: 1/25

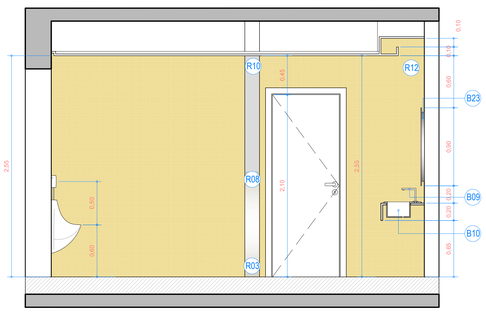


VISTA 02
VESTIÁRIO FEMININO
esc.: 1/25

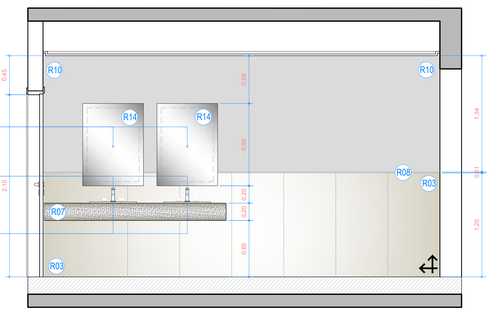


VISTA 03
VESTIÁRIO FEMININO
esc.: 1/25

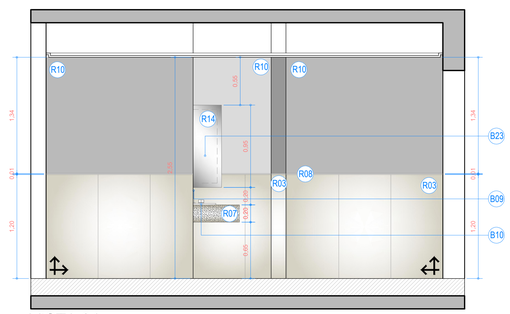

VISTA 04
VESTIÁRIO FEMININO
esc.: 1/25

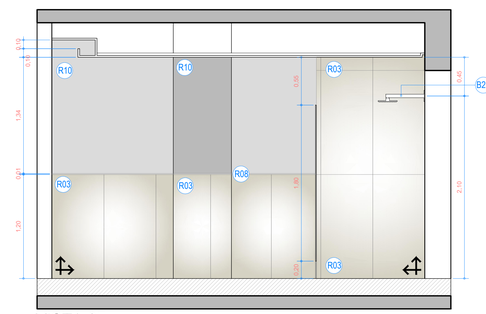

VISTA 05
VESTIÁRIO FEMININO
esc.: 1/25

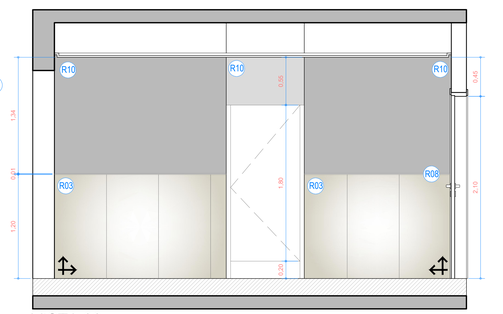

VISTA 06
VESTIÁRIO FEMININO
esc.: 1/25

RELAÇÃO DE REVESTIMENTOS E EUIPAMENTOS

LEGENDA DE PAGINAÇÃO DE PISO

- R01 – Porcelanato Castelion BW Pol RET 120x120cm – Portinari ou similar
- R02 – Porcelanato Lumina Colocado Gb Pol RET 60x120cm – Portinari ou similar
- R03 – Porcelanato Absolut Branco AC RET 59x118cm – Decortiles ou similar
- R04 – Porcelanato Absolut Branco AC RET 90x90cm – Decortiles ou similar
- R05 – Pedra Travertino Rústico 10 x 10 a 50cm – Pisolnato ou similar
- R06 – Granito Branco Siena Levigado
- R07 – QuartzStone SuperWhite Polido ou similar
- R08 – Perfil "L" 1mm 10x10mm – Alumínio Anodizado Preto
- R09 – Piso elevado
- R10 – Pintura acrílico acetinado – Suvinil – cor branco neve ou similar
- R12 – Pastilha Glass Mosaic 5101 Madrepérola Natural 30,5x30,5 ou similar
- R13 – Rípado de encaixe 105 Fre(j)i – Cód.: 22943 – Santa Luzia ou similar
- R14 – Espelho Prata – 4mm
- R15 – Espelho Bronze – 4mm
- R16 – Vidro Incolor Translúcido – 8mm
- R17 – Vidro Âmbar Refletivo Translúcido – 8mm
- R18 – Porcelanato Absolut Branco EXT RET 90x90cm – Decortiles ou similar
- R19 – Cerâmica Branco Alto Tráfego Eliane Acetinado 45x45cm ou similar
- R20 – Piso vinílico LVT autoportante Fortified Fundations 5.0mm – 91,50x91,5cm – cor P01,144 – Polished Concrete (claro) – Mitiken ou similar
- R21 – Carpete modular Lyseum Trimline – 100X100cm – cor PLN83.1 – Flot – Mitiken ou similar
- R22 – Piso vinílico LVT autoportante Fortified Fundations 5.0mm – 22,90x152,40cm – PIKE 176–121 BARK (amadeirado) – Mitiken ou similar
- R23 – Piso Intertravado Bemine 10x20cm – cor Concreto
- R24 – Granito Amarelo Florença Levigado
- R25 – Concreto Aparente em Rietes de 10cm de altura
- R26 – Textura Acrílica Branco neve
- R27 – ScreenPanel – Cor Capuccino – Composição Modelos 802 e 804 (Ver detalhe Screenpanel)
- R28 – Pintura Epoxi para garagem – cor Cinza
- R29 – Piso almerdado antiderrapante
- R30 – Grama Esmeralda
- R31 – Aço inox Escovado

LEGENDA DE TETO

- Rodapé inverso em Alumínio Anodizado Preto Santa Luzia ou similar 3cm s/ Pintura Acrílico Acetinado branco neve até o Teto
- Pintura Acrílico Preto fosco e Amarelo fosco pintados em: faixa até 100cm s/ Pintura Acrílico Acetinado branco neve até o Teto
- Rodapé inverso em Alumínio Anodizado Preto Santa Luzia ou similar 3cm s/ Espelho Bronze até o Teto (ver detalhe – Mapa de Exaustãoo 04/04)
- Porcelanato Absolut Branco AC RET 59x118cm – Decortiles ou similar até 120cm s/ Pintura Acrílico Acetinado branco neve até o Teto
- Porcelanato Absolut Branco AC RET 59x118cm – Decortiles ou similar até o Teto
- Rodapé inverso em Alumínio Anodiz. Preto Santa Luzia ou similar 3cm s/ Pedra Travertino Rústico 10x10 a 50cm – Pisolnato ou similar até o Teto
- Rodapé inverso em Alumínio Anodiz. Preto Santa Luzia ou similar 3cm s/ Rípado de encaixe 105 Fre(j)i – Cód.: 22943 – Santa Luzia ou similar
- Rodapé em Porcelanato Área Técnica h=10cm ou similar s/ Pintura Acrílico Acetinado branco neve até o Teto
- Pintura Acrílico Acetinado branco neve até o Teto
- Rodapé inverso em Alumínio Anodiz. Preto Santa Luzia ou similar 3cm s/ Granito Branco Siena Levigado
- Rodapé em Porcelanato Absolut Branco EXT RET 90x90cm – Decortiles ou similar s/ Pintura Acrílico Acetinado branco neve até o Teto ou Peitoril

LEGENDA DE TETO

- Pintura PVA – cor branco neve sobre forro de gesso – h=230cm
- Rípado de encaixe 105 Fre(j)i – Cód.: 22943 – Santa Luzia ou similar com fitas LED – h=250cm
- Pintura PVA – cor branco neve sobre forro de gesso – h=255cm
- Pintura PVA – cor branco neve sobre forro de gesso – h=260cm
- Pintura PVA – cor branco neve sobre forro de gesso – h=270cm
- Pintura PVA – cor cinza médio sobre forro de gesso – h=300cm
- Pintura PVA – cor branco neve sobre forro de gesso – h=330cm
- Pintura PVA – cor branco neve sobre forro de gesso – h=370cm
- Pintura PVA – cor branco neve sobre forro de gesso – h=415cm
- Pintura PVA – cor branco neve sobre rebosco na laje – h=variável (dependente da altura da laje)
- Forro Cimedi 124 Metalfive cor marrom ou similar – h=235cm

ESPECIFICAÇÕES LOUÇAS METAIS E ACESSÓRIOS

B01 – Bacia Vogue Plus Caixa(s) P51 com assento AP52 – DECA
B02 – Lavatório s/ coluna suspenso linha Acabes, Cod. 9103B, Cor: Branco – DELTE
B03 – Torneira cromo clínica com alavanca – ref.5+128 – SIMER
B04 – Barra de apoio branca de 80cm – Ref. 2310.080.POL. – DECA
B05 – Barra de apoio branca de 70cm – Ref. 2310.070.POL. – DECA
B06 – Barra de apoio branca de 40cm – Ref. 2310.040.POL. – DECA
B07 – Descarga de Embutir M9000 – Linha Elegance Branco – MONTANA
B08 – Bacia p/ Caixa acoplada Axis P470 c/ Caixa Acoplada Axis CD27F – DECA
B09 – Torneira p/ Lavatório Quadra – ref. 1187 – 1/2" c/ Sensor Bivolt – DECA
B10 – Cuba Quadrada L435 508 – Mesa – Branca – DECA
B11 – Lavatório Riviera L870 s/ coluna branco – DECA
B12 – Torneira balxa p/ lavatório LINK 1172 CR – DECA
B13 – Porta toalha Clean – barra 25cm – 2040.C.020.CLN – DECA
B14 – Cabide Clean – 2060.C.CLN – DECA
B15 – Papeleira Clean – 2020.C.CLN – DECA
B16 – Cuba de embutir Ice Plus 2C 40 BL em Aço Inox Acetinado – 84x34cm – Cód. 94037102 – TRAMONTINA
B17 – Cuba de embutir Lavínia 48 BL em aço inox acetinado – 48x34cm – Cód. 94027103 – TRAMONTINA
B18 – Cuba Industrial 60x50x25cm em Inox
B19 – Misturador Spin Matizan Monocomando Mesa p/ Cozinha 2285.C – DECA
B20 – Misturador Spin Gourmet Monocomando Mesa p/ Cozinha 2281.C – DECA
B21 – Chuveiro Acqua Plus – com tubo de parede 1990.C.ST0 – DECA
B22 – Ducha higiênica com registro 1984.C.ACT.LNK.CR – DECA
B23 – Espelho Prata afastado da parede s/ fita de LED 6.500K – 70x95cm – P=105cm
B24 – Misthro com aftlu integrado a 10bar/s com Sensor bivolt M.713.17 – DECA
B25 – Torneira de parede LINK 1178.C – DECA
B26 – Tanque de Encolse Hera 30L em Aço Inox Acetinado – 50x40cm – Cód. 94400107 – TRAMONTINA
B27 – Barra de apoio branca de 60cm – Ref. 2310.060.POL. – DECA
B28 – Assento Refrati Modelo 3 – Cód.FLS/3 – ASTRA

LEGENDA LUMINOTÉCNICA

- Plafon de Embutir Branco 30x30cm - LED 25W - 6.500K - Embutida no forro
- Plafon de Embutir Branco 30x30cm - LED 25W - 6.500K - Embutida no forro
- Plafon de Sobrepor Branco 30x30cm - LED 25W - 6.500K - Fixada na laje
- Luminaria LED tubular 200cm - 2 x LED T10 - 6.500K - Fixada na calha elétrica
- Plafon de Embutir Branco 20x20cm - LED 18W - 6.500K - Embutida no forro
- Plafon de Sobrepor Branco 20x20cm - LED 25W - 6.500K - Fixada na laje
- Spot Embut. Recuado Quadrado P/ Lâmpada - A/C Impacto - 6.500K - Embutida no forro
- Arandela Régua Slim Fit Fosc - 3.000K - LED 16W - h = 180cm
- Arandela de Emergência - 6.500K - LED 3W - h = 190cm
- Arandela c/ 2 focos + friaxa Branca - 3.000K - LED 9W - h = 180cm
- Balizador c/ 2 focos + friaxa Branca - 3.000K - LED 9W - h = 30cm
- Balizador de piso - LED 3W - 30° - 3.000K - Embutida no piso
- Spot de embutir direcionado redonda LED 9W - 3.000K - Embutida no forro
- Fita de LED - 15W por metro - 3.000K - Dentro de Perfil com cape
- Lâmpada Tubular - LED T10 - 6.500K
- Pendente Tubo 35cm - Bronze - 2.700K - LED Halopin G9 - 4W - h = 120cm
- Pendente 2.700K - LED Halopin G9 - 4W
- Pendente Perfil Linear 130cm - Lâmpada Tubular - LED 18W - 6.500K
- Espeto de Jardim - 3.000K - LED 7W
- Spot de Iluminação em Cúpre Móvel - Lâmp. GU-10 - 3.000K - fixada no Pergolado

LEGENDA PONTOS ELETRICOS / VOZ E DADOS

- Tomada baixa - H=40cm (duplo)
- Tomada média - H=110cm (duplo)
- Tomada alta - H=210cm
- Tomada de Piso - Fixada em piso elevado
- Ponto de Dados - Junto à tomada
- Ponto de Dados - Fixada em piso elevado
- Tela de Monitoramento Veicular - H=210cm
- Antena de TV - H=210cm
- Ponto de Interfone - H=150cm
- Ponto de Controle de acesso de Catraca - Fixado no piso

SETOR: REGIÃO ADMINISTRATIVA SIA
ENDEREÇO: SIA, TRECHO 06, LOTES 130/140 - BRASÍLIA-DF
PROPRIETÁRIO: CONSELHO FEDERAL DE MEDICINA VETERINÁRIA
AUTOR DO PROJETO: CHRISTIANO VELOSO PORTO
RESP. TÉCNICO:


PROPRIETÁRIO

AUTOR DO PROJETO


RESP. TÉCNICO

PROJETO DE ARQUITETURA		Prancha: DETALHES
USO - INSTITUCIONAL		09/20
Conteúdo: Vestiário Masculino Vestiário Feminino		
Data: 13/04/2022	Á. Lote: 2.000,00m²	Escala: Indicada


CÓPIA DE CÓPIA - LOTES 1 - 13_PRISMA - 11 - 15 LTDO - DEMO (COLORIDO)

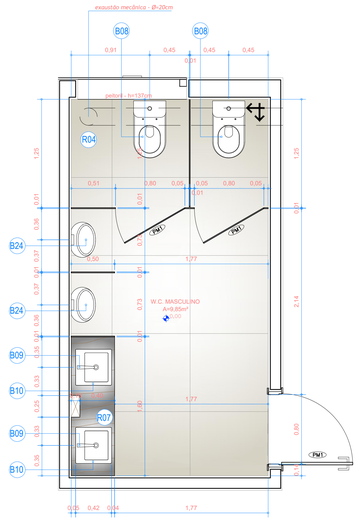


PLANTA-BAIXA
WC MASCULINO
esc.: 1/25

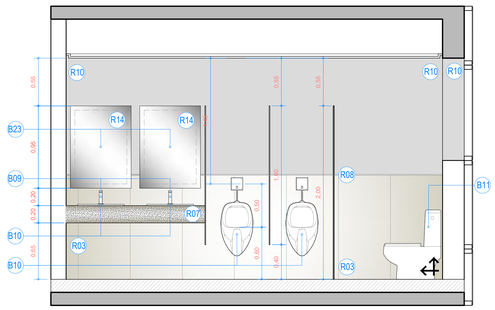


VISTA 01
WC MASCULINO
esc.: 1/25

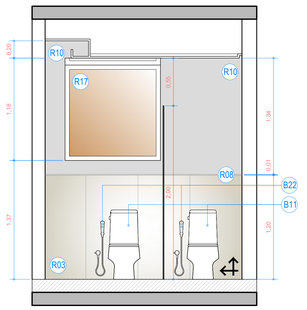


VISTA 02
WC MASCULINO
esc.: 1/25

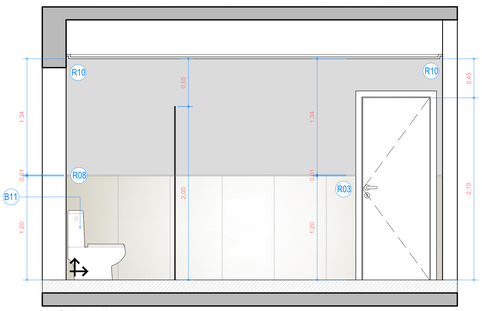


VISTA 03
WC MASCULINO
esc.: 1/25

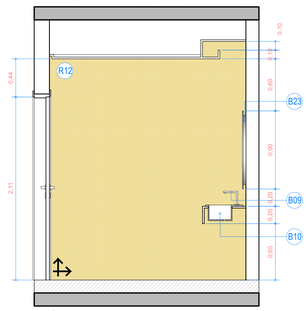


VISTA 04
WC MASCULINO
esc.: 1/25

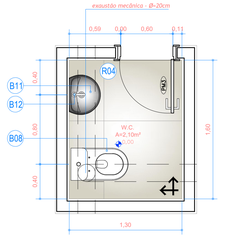


PLANTA-BAIXA
WC COZINHA
esc.: 1/25

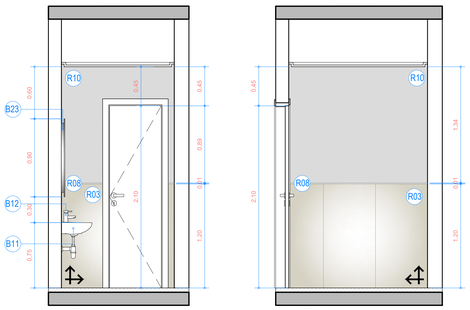


VISTA 01
WC COZINHA
esc.: 1/25

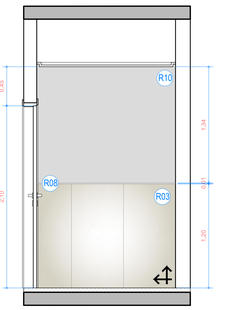

VISTA 02
WC COZINHA
esc.: 1/25

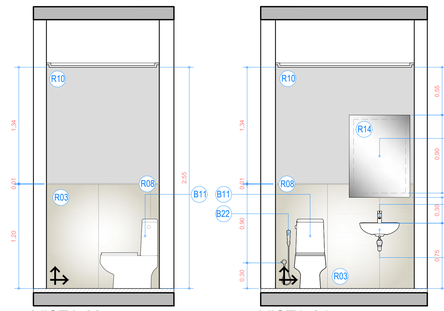

VISTA 03
WC COZINHA
esc.: 1/25

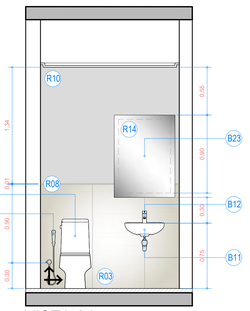

VISTA 04
WC COZINHA
esc.: 1/25

RELAÇÃO DE REVESTIMENTOS E EUIPAMENTOS

LEGENDA DE PAGINAÇÃO DE PISO

- R01 – Porcelanato Castelion BW Pol RET 120x120cm – Portinari ou similar
- R02 – Porcelanato Lumina Colocado 2D Pol RET 60x120cm – Portinari ou similar
- R03 – Porcelanato Absolut Branco AC RET 59x118cm – Decortiles ou similar
- R04 – Porcelanato Absolut Branco AC RET 90x90cm – Decortiles ou similar
- R05 – Pedra Travertino Rústico 10 x 10 a 50cm – Pisolnato ou similar
- R06 – Granito Branco Siena Levigado
- R07 – Quartzstone SuperWhite Polido ou similar
- R08 – Perfil "L" 1mm 10x10mm – Alumínio Anodizado Preto
- R09 – Piso elevado
- R10 – Pintura acrílico acetinado – Suvinil – cor branco neve ou similar
- R12 – Pastilha Glass Wood Sí101 Madeireira Natural 30,5x30,5 ou similar
- R13 – Rejunte de encolure 105 Fre@ – Cód.: 22943 – Santa Luzia ou similar
- R14 – Espelho Prata – 4mm
- R15 – Espelho Bronze – 4mm
- R16 – Vidro Incolor Translúcido – 8mm
- R17 – Vidro Âmbar Refletivo Translúcido – 8mm
- R18 – Porcelanato Absolut Branco EXT RET 90x90cm – Decortiles ou similar
- R19 – Cerâmica Branco Alto Tráfego Eliane Acetinado 45x45cm ou similar
- R20 – Piso vinílico LVT autoportante Fortified Fundations 5.0mm – 91,50x91,5cm – cor P01,144 – Polished Concrete (clara) – Milliken ou similar
- R21 – Carpete modular Lyseum Trimline – 100X100cm – cor PL983 – Flint – Milliken ou similar
- R22 – Piso vinílico LVT autoportante Fortified Fundations 5.0mm – 22,90x152,40cm – PIKE 176–121 BARK (amadeirado) – Milliken ou similar
- R23 – Piso Intertravado Bemine 10x20cm – cor Concreto
- R24 – Granito Amarelo Florença Levigado
- R25 – Concreto Aparente em filetes de 10cm de altura
- R26 – Textura Acrílico Branco neve
- R27 – ScreenPanel – Cor Capuccino – Composição Modelos 802 e 804 (Ver detalhe Screenpanel)
- R28 – Pintura Epoxi para garagem – cor Cinza
- R29 – Piso atenuador antiderrapante
- R30 – Grama Esmeralda
- R31 – Aço inox Escovado

LEGENDA DE TETO

- Rodapé inverso em Alumínio Anodizado Preto Santa Luzia ou similar 3cm s/ Pintura Acrílico Acetinado branco neve até o Teto
- Pintura Acrílico Preto fosco e Amarelo fosco pintados em faixa até Pintura Acrílico Acetinado branco neve até o Teto
- Rodapé inverso em Alumínio Anodizado Preto Santa Luzia ou similar 3cm s/ Espelho Bronze até o Teto (ver detalhe – Mapa de Esquadrias 04/04)
- Porcelanato Absolut Branco AC RET 59x118cm – Decortiles ou similar até 120cm s/ Pintura Acrílico Acetinado branco neve até o Teto
- Porcelanato Absolut Branco AC RET 59x118cm – Decortiles ou similar até o Teto
- Rodapé inverso em Alumínio Anodiz. Preto Santa Luzia ou similar 3cm s/ Pedra Travertino Rústico 10x10 a 50cm – Pisolnato ou similar até o Teto
- Rodapé inverso em Alumínio Anodiz. Preto Santa Luzia ou similar 3cm s/ Rejunte de encolure 105 Fre@ – Cód.: 22943 – Santa Luzia ou similar
- Rodapé em Porcelanato Área Técnica h=10cm ou similar s/ Pintura Acrílico Acetinado branco neve até o Teto
- Pintura Acrílico Acetinado branco neve até o Teto
- Rodapé inverso em Alumínio Anodiz. Preto Santa Luzia ou similar 3cm s/ Granito Branco Siena Levigado
- Rodapé em Porcelanato Absolut Branco EXT RET 90x90cm – Decortiles ou similar s/ Pintura Acrílico Acetinado branco neve até o Teto ou Peitoril

LEGENDA DE TETO

- Pintura PVA – cor branco neve sobre forro de gesso – h=230mm
- Rejunte de encolure 105 Fre@ – Cód.: 22943 – Santa Luzia ou similar com fitas LED – h=250mm
- Pintura PVA – cor branco neve sobre forro de gesso – h=255mm
- Pintura PVA – cor branco neve sobre forro de gesso – h=260mm
- Pintura PVA – cor branco neve sobre forro de gesso – h=275mm
- Pintura PVA – cor cinza médio sobre forro de gesso – h=300mm
- Pintura PVA – cor branco neve sobre forro de gesso – h=330mm
- Pintura PVA – cor branco neve sobre forro de gesso – h=375mm
- Pintura PVA – cor branco neve sobre forro de gesso – h=415mm
- Pintura PVA – cor branco neve sobre rebaixo na laje – h=variável (dependente da altura da laje)
- Faro Colmeia 72A Metalfive cor marrom ou similar – h=235mm

ESPECIFICAÇÕES LOUÇAS METAIS E ACESSÓRIOS


- B01 – Bacia Vogue Plus Caixa/Ap.PST com assento AP52 – DECA
- B02 – Lavatório s/ coluna suspenso linha Acess. Cod. 91038, Cor: Branco – DELTE
- B03 – Torneira clínica com alavanca – ref.5+128 – SIMER
- B04 – Barra de apoio branca de 80cm – Ref. 2310.080.POL – DECA
- B05 – Barra de apoio branca de 70cm – Ref. 2310.070.POL – DECA
- B06 – Barra de apoio branca de 40cm – Ref. 2310.040.POL – DECA
- B07 – Descarga de Embutir M9000 – Linha Elegance Branco – MONTANA
- B08 – Bacia p/ Caixa acoplada Axis P470 c/ Caixa Acoplada Axis CD27F – DECA
- B09 – Torneira p/ Lavatório Quadra – ref. 1187 – 1/2" c/ Sensor Bivolt – DECA
- B10 – Cuba Quadrada L435 508 – Mesa – Branco – DECA
- B11 – Lavatório Ravena L870 s/ coluna branco – DECA
- B12 – Torneira bica p/ lavatório LINK 1172 CR – DECA
- B13 – Porta toalha Clean – barra 25cm – 2040.C.020.CLN – DECA
- B14 – Cabide Clean – 2060.C.CLN – DECA
- B15 – Papeleira Clean – 2020.C.CLN – DECA
- B16 – Cuba de embutir Ims Plus 2C 42 BL em Aço Inox Acetinado – 84x34cm – Cód. 94021102 – TRAMONTINA
- B17 – Cuba de embutir Lavínia 48 BL em aço inox acetinado – 48x34cm – Cód. 94021703 – TRAMONTINA
- B18 – Cuba Industrial 60x50x25cm em Inox
- B19 – Misturador Spin Mirtilon Monocomando Mesa p/ Cozinha 2285.C – DECA
- B20 – Misturador Spin Gourmet Monocomando Mesa p/ Cozinha 2281.C – DECA
- B21 – Chuveiro Acqua Plus – com tubo de parede 1990.C.ST0 – DECA
- B22 – Ducha higiênica com registro 1984.C.ACT.LNK.CR – DECA
- B23 – Espelho Preto afastado da parede s/ fita de LED 6.500K – 70x90cm – P=105cm
- B24 – Mictório com aliflu integrado a válvula com Sensor bivolt M.713.17 – DECA
- B25 – Torneira de parede LINK 1178.C – DECA
- B26 – Tanque de Encolar Hera 30L em Aço Inox Acetinado – 50x40cm – Cód. 94400107 – TRAMONTINA
- B27 – Barra de apoio branca de 60cm – Ref. 2310.060.POL – DECA
- B28 – Assento Retrátil Modelo 3 – Cód.FLS/3 – ASTRA

LEGENDA LUMINOTÉCNICA


- Plafon de Embutir Branco 30x30cm - LED 25W - 6.500K - Embutida no forro
- Plafon de Embutir Branco 30x30cm - LED 25W - 6.500K - Embutida no forro
- Plafon de Sobrepor Branco 30x30cm - LED 25W - 6.500K - Fixado na laje
- Luminaria LED tubular 200cm - 2 x LED T10 - 6.500K - Fixada na calha elétrica
- Plafon de Embutir Branco 20x20cm - LED 18W - 6.500K - Embutida no forro
- Plafon de Sobrepor Branco 20x20cm - LED 25W - 6.500K - Fixado na laje
- Spot Embut. Recuado Quadrado P/ Lâmpada - A/C Impacto - 6.500K - Embutida no forro
- Arandela Régua Slim Fit Fosc - 3.000K - LED 16W - h = 180cm
- Arandela de Emergência - 6.500K - LED 5W - h = 190cm
- Arandela c/ 2 focos + fosco Branca - 3.000K - LED 9W - h = 180cm
- Balizador c/ 2 focos + fosco Branca - 3.000K - LED 9W - h = 30cm
- Balizador de piso - LED 3W - 30° - 3.000K - Embutida no piso
- Spot de embutir direcionado redonda LED 9W - 3.000K - Embutida no forro
- Fita de LED - 15W por metro - 3.000K - Dentro de Perfil com capa
- Lâmpada Tubular - LED T10 - 6.500K
- Pendente Tubo 35cm - Bronze - 2.700K - LED Halopin G9 - 4W - h = 120cm
- Pendente 2.700K - LED Halopin G9 - 4W
- Pendente Perfil Linear 130cm - Lâmpada Tubular - LED 18W - 6.500K
- Espeto de Jardim - 3.000K - LED 7W
- Spot de Iluminação em Cobre Nível - Lâmp. GU-10 - 3.000K - fixada no Pergolado

LEGENDA PONTOS ELÉTRICOS / VOZ E DADOS


- Tomada baixa - H=40cm (duplo)
- Tomada média - H=110cm (duplo)
- Tomada alta - H=210cm
- Tomada de Piso - Fixada em piso elevado
- Ponto de Dados - Junto à tomada
- Ponto de Dados - Fixado em piso elevado
- Tela de Monitoramento Veicular – H=210cm
- Antena de TV - H=210cm
- Ponto de Interfone – H=150cm
- Ponto de Controle de acesso de Catraca - Fixado no piso

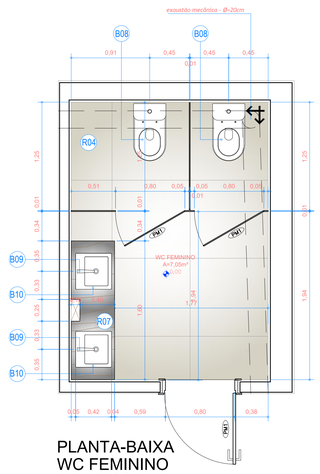


PLANTA-BAIXA
WC FEMININO
esc.: 1/25

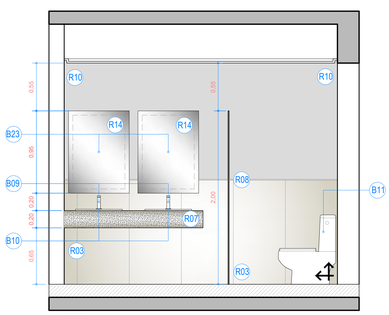

VISTA 01
WC FEMININO
esc.: 1/25

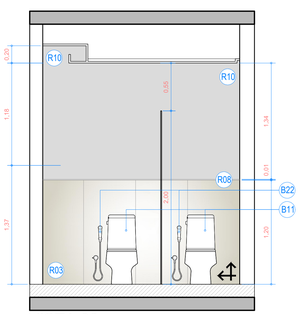


VISTA 02
WC FEMININO
esc.: 1/25

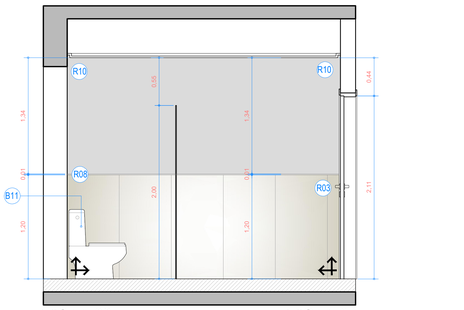


VISTA 03
WC FEMININO
esc.: 1/25


VISTA 04

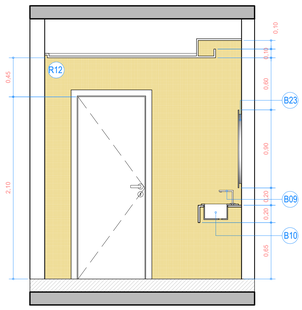


WC FEMININO
esc.: 1/25

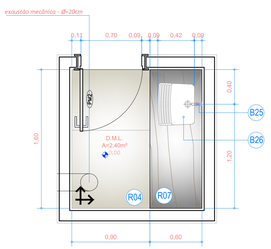


PLANTA-BAIXA
DML
esc.: 1/25

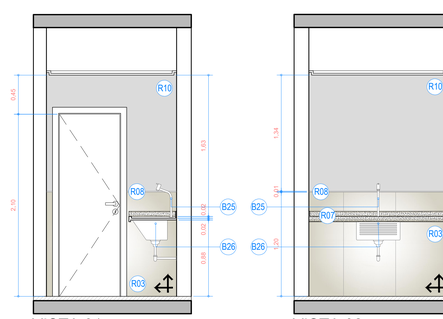


VISTA 01
DML
esc.: 1/25

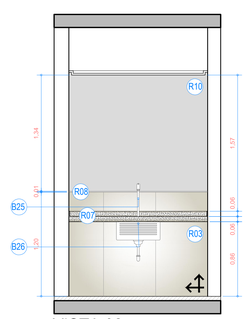

VISTA 02
DML
esc.: 1/25

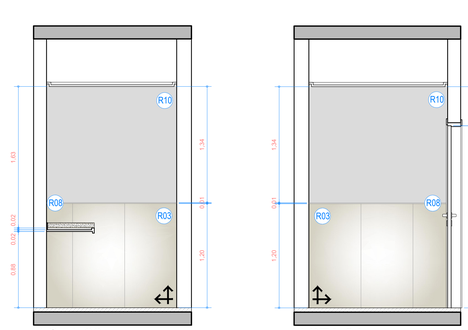

VISTA 03
DML
esc.: 1/25

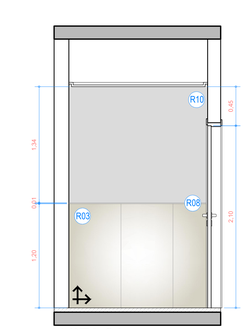

VISTA 04
DML
esc.: 1/25

SETOR: REGIÃO ADMINISTRATIVA SIA
ENDEREÇO: SIA, TRECHO 06, LOTES 130/140 - BRASÍLIA-DF
PROPRIETÁRIO: CONSELHO FEDERAL DE MEDICINA VETERINÁRIA
AUTOR DO PROJETO: CHRISTIANO VELOSO PORTO
RESP. TÉCNICO:


PROPRIETÁRIO

AUTOR DO PROJETO


RESP. TÉCNICO

PROJETO DE ARQUITETURA		Prancha: DETALHES
USO - INSTITUCIONAL		10/20
Conteúdo:	WC Coletivo Masculino / WC Cozinha WC Coletivo Feminino / DML Cozinha	
Data: 13/04/2022	Á. Lote: 2.000,00m²	Escala: Indicada



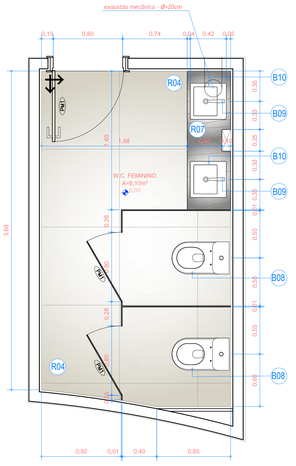


PLANTA-BAIXA
WC PLENÁRIA FEMININO
esc.: 1/25

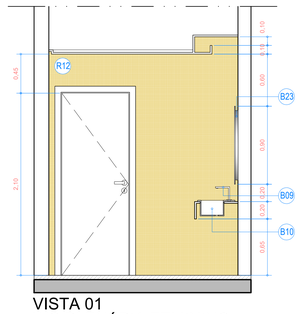


VISTA 01
WC PLENÁRIA FEMININO
esc.: 1/25

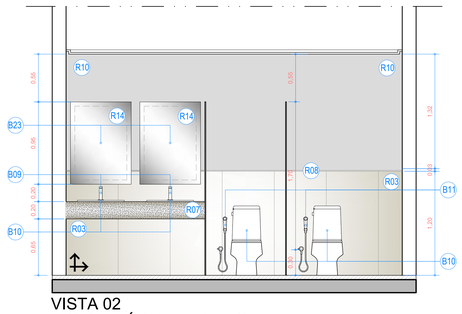


VISTA 02
WC PLENÁRIA FEMININO
esc.: 1/25

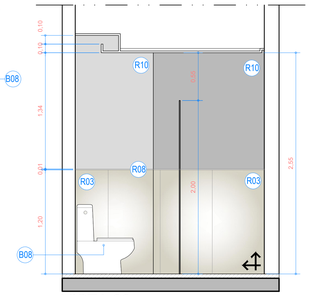


VISTA 03
WC PLENÁRIA FEMININO
esc.: 1/25

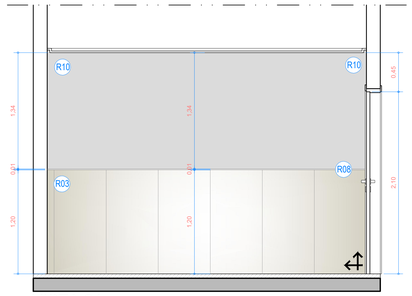


VISTA 04
WC PLENÁRIA FEMININO
esc.: 1/25

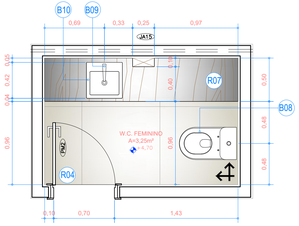


PLANTA-BAIXA
WC EVENTOS FEMININO
esc.: 1/25

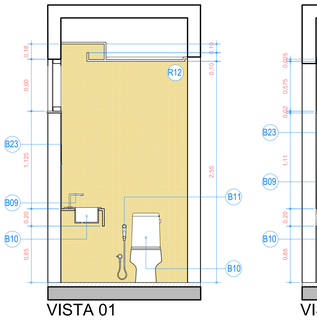


VISTA 01
WC EVENTOS FEMININO
esc.: 1/25

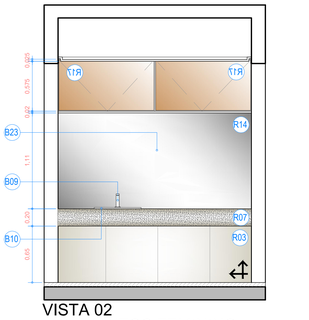

VISTA 02
WC EVENTOS FEMININO
esc.: 1/25

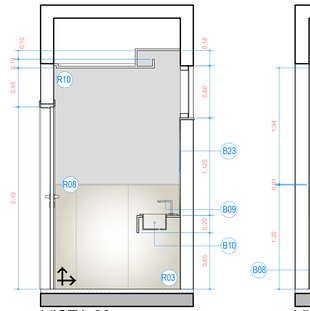

VISTA 03
WC EVENTOS FEMININO
esc.: 1/25

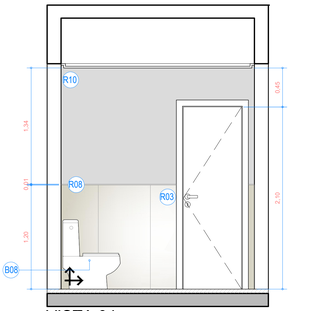

VISTA 04
WC EVENTOS FEMININO
esc.: 1/25

RELAÇÃO DE REVESTIMENTOS E EUIPAMENTOS

LEGENDA DE PAGINAÇÃO DE PISO

- R01 – Porcelanato Castelion BW Pol RET 120x120cm – Portinari ou similar
- R02 – Porcelanato Lumina Colocado 0D Pol RET 60x120cm – Portinari ou similar
- R03 – Porcelanato Absoluto Branco AC RET 59x118cm – Decortiles ou similar
- R04 – Porcelanato Absoluto Branco AC RET 90x90cm – Decortiles ou similar
- R05 – Pedra Travertino Rústico 10 x 10 a 50cm – Pisoinato ou similar
- R06 – Granito Branco Siena Levigado
- R07 – QuartzStone SuperWhite Polido ou similar
- R08 – Perfil "L" 1mm 10x10mm – Alumínio Anodizado Preto
- R09 – Piso elevado
- R10 – Pintura acrílica acetinada – Suvinil – cor branco neve ou similar
- R12 – Pastilha Glass Wasabi 5101 Madrepérola Natural 30,5x30,5 ou similar
- R13 – Ripado de encaixe 105 Fre@ – Cód.: 22943 – Santa Luzia ou similar
- R14 – Espelho Prata – 4mm
- R15 – Espelho Bronze – 4mm
- R16 – Vidro Incolor Translúcido – 8mm
- R17 – Vidro Âmbar Refletivo Translúcido – 8mm
- R18 – Porcelanato Absoluto Branco EXT RET 90x90cm – Decortiles ou similar
- R19 – Cerâmica Branco Alto Tráfego Eliane Acetinado 45x45cm ou similar
- R20 – Piso vinílico LVT autoportante Fortified Fundations 5.0mm – 91,50x91,5cm – cor P01,144 – Polished Concrete (claro) – Mitiken ou similar
- R21 – Carpete modular Lyseum Trimline – 100X100cm – cor PL1453 – Flot – Mitiken ou similar
- R22 – Piso vinílico LVT autoportante Fortified Fundations 5.0mm – 22,90x152,40cm – PIKE 176–121 BARK (amadeirado) – Mitiken ou similar
- R23 – Piso Intertravado Bemine 10x20cm – cor Concreto
- R24 – Granito Amarelo Florença Levigado
- R25 – Concreto Aparente em Ilhetes de 10cm de altura
- R26 – Textura Acrílica Branco neve
- R27 – ScreenPanel – Cor Capuccino – Composição Modelos 802 e 804 (Ver detalhe Screenpanel)
- R28 – Pintura Epoxi para garagem – cor Cinza
- R29 – Piso alvenitado antiderrapante
- R30 – Grama Esmeralda
- R31 – Aço inox Escovado

LEGENDA DE TETO

- Rodapé inverso em Alumínio Anodizado Preto Santa Luzia ou similar 3cm s// Pintura Acrílica Acetinado branco neve até o Teto
- Pintura Acrílica Preto fosco e Amarelo fosco pintados em faixa até 100cm s// Pintura Acrílica Acetinado branco neve até o Teto
- Rodapé inverso em Alumínio Anodizado Preto Santa Luzia ou similar 3cm s// Espelho Bronze até o Teto (ver detalhe – Mapa de Esquadrias 04/04)
- Porcelanato Absoluto Branco AC RET 59x118cm – Decortiles ou similar até 120cm s// Pintura Acrílica Acetinado branco neve até o Teto
- Porcelanato Absoluto Branco AC RET 59x118cm – Decortiles ou similar até o Teto
- Rodapé inverso em Alumínio Anodiz. Preto Santa Luzia ou similar 3cm s// Pedra Travertino Rústico 10x10 a 50cm – Pisoinato ou similar até o Teto
- Rodapé inverso em Alumínio Anodiz. Preto Santa Luzia ou similar 3cm s// Ripado de encaixe 105 Fre@ – Cód.: 22943 – Santa Luzia ou similar
- Rodapé em Porcelanato Absoluto Técnico h=10cm ou similar s// Pintura Acrílica Acetinado branco neve até o Teto
- Pintura Acrílica Acetinado branco neve até o Teto
- Rodapé inverso em Alumínio Anodiz. Preto Santa Luzia ou similar 3cm s// Granito Branco Siena Levigado
- Rodapé em Porcelanato Absoluto Branco EXT RET 90x90cm – Decortiles ou similar s// Pintura Acrílica Acetinado branco neve até o Teto ou Peitoril

LEGENDA DE TETO

- Pintura PVA – cor branco neve sobre forro de gesso – h=230cm
- Ripado de encaixe 105 Fre@ – Cód.: 22943 – Santa Luzia ou similar com fitas LED – h=250cm
- Pintura PVA – cor branco neve sobre forro de gesso – h=255cm
- Pintura PVA – cor branco neve sobre forro de gesso – h=260cm
- Pintura PVA – cor branco neve sobre forro de gesso – h=275cm
- Pintura PVA – cor cinza médio sobre forro de gesso – h=300cm
- Pintura PVA – cor branco neve sobre forro de gesso – h=330cm
- Pintura PVA – cor branco neve sobre forro de gesso – h=375cm
- Pintura PVA – cor branco neve sobre forro de gesso – h=415cm
- Pintura PVA – cor branco neve sobre rebosco na laje – h=variável (dependente da altura da laje)
- Forro Colmeia 72A Metalfive cor marrom ou similar – h=235cm

ESPECIFICAÇÕES LOUÇAS METAIS E ACESSÓRIOS

B01 – Bacia Vogue Plus Conforto P51 com assento AP5G – DECA
B02 – Lavatório s/ coluna suspenso linha Acadeu. Cod. 91038, Cor: Branco – DELTE
B03 – Torneira clínica com alavanca – ref.5+128 – SIMER
B04 – Barra de apoio branca de 80cm – Ref. 2310.080.POL. – DECA
B05 – Barra de apoio branca de 70cm – Ref. 2310.070.POL. – DECA
B06 – Barra de apoio branca de 40cm – Ref. 2310.040.POL. – DECA
B07 – Descarga de Embutir M9000 – Linha Elegance Branco – MONTANA
B08 – Bacia p/ Caixa acoplada Axis P470 c/ Caixa Acoplada Axis CD27F – DECA
B09 – Torneira p/ Lavatório Quadra – ref. 1187 – 1/2" c/ Sensor Bivolt – DECA
B10 – Cuba Quadrado L435 508 – Mesa – Branco – DECA
B11 – Lavatório Riviera L870 s/ coluna branco – DECA
B12 – Torneira bateq p/ lavatório LINK 1172 CR – DECA
B13 – Porta toalha Clean – barra 25cm – 2040.C.020.CLN – DECA
B14 – Cabide Clean – 2060.C.CLN – DECA
B15 – Papeleira Clean – 2020.C.CLN – DECA
B16 – Cuba de embutir Ice Plus 2C 42 BL em Aço Inox Acetinado – 84x34cm – Cód. 94031102 – TRAMONTINA
B17 – Cuba de embutir Lavínia 48 BL em aço inox acetinado – 48x34cm – Cód. 94027103 – TRAMONTINA
B18 – Cuba Industrial 60x50x25cm em Inox
B19 – Misturador Spin Motion Monocomando Mesa p/ Cozinha 2285.C – DECA
B20 – Misturador Spin Gourmet Monocomando Mesa p/ Cozinha 2281.C – DECA
B21 – Chuveiro Acqua Plus – com tubo de parede 1990.C.ST0 – DECA
B22 – Ducha higiênica com registro 1984.C.ACT.LNM.CR – DECA
B23 – Espelho Prata afastado da parede s/ fita de LED 6.500K – 70x90cm – P=105cm
B24 – Mictório com aliflu integrado e tifavula com Sensor bivolt M.713.17 – DECA
B25 – Torneira de parede LINK 1178.C – DECA
B26 – Tanque de Encoive Hera 30L em Aço Inox Acetinado – 50x40cm – Cód. 94400107 – TRAMONTINA
B27 – Barra de apoio branca de 60cm – Ref. 2310.060.POL. – DECA
B28 – Assento Refrati Modelo 3 – Cód.FLS/3 – ASTRA

LEGENDA LUMINOTÉCNICA

- Plafon de Embutir Branco 30x30cm - LED 25W - 6.500K - Embutida no forro
- Plafon de Embutir Branco 30x30cm - LED 25W - 6.500K - Embutida no forro
- Plafon de Sobrepor Branco 30x30cm - LED 25W - 6.500K - Fixado na laje
- Luminaria LED tubular 200cm - 2 x LED T10 - 6.500K - Fixada na calha elétrica
- Plafon de Embutir Branco 20x20cm - LED 18W - 6.500K - Embutida no forro
- Plafon de Sobrepor Branco 20x20cm - LED 25W - 6.500K - Fixado na laje
- Spot Embut. Recuado Quadrado P/ Lâmpada - A/C Impacto - 6.500K - Embutida no forro
- Arandela Régua Slim Fit Fosc - 3.000K - LED 16W - h = 180cm
- Arandela de Emergência - 6.500K - LED 3W - h = 190cm
- Arandela c/ 2 focos + fixos Branca - 3.000K - LED 9W - h = 180cm
- Balizador c/ 2 focos + fixos Branca - 3.000K - LED 9W - h = 30cm
- Balizador de piso - LED 3W - 30° - 3.000K - Embutida no piso
- Spot de embutir direcionado redonda LED 9W - 3.000K - Embutida no forro
- Fita de LED - 15W por metro - 3.000K - Dentro de Perfil com capa
- Lâmpada Tubular - LED T10 - 6.500K
- Pendente Tubo 35cm - Bronze - 2.700K - LED Halopin G9 - 4W - h = 120cm
- Pendente 2.700K - LED Halopin G9 - 4W
- Pendente Perfil Linear 130cm - Lâmpada Tubular - LED 18W - 6.500K
- Espeto de Jardim - 3.000K - LED 7W
- Spot de Iluminação em Cobre Móvel - Lâmp. GU-10 - 3.000K - fixada no Pergolado

LEGENDA PONTOS ELÉTRICOS / VOZ E DADOS

- Tomada baixa - H=40cm (duplo)
- Tomada média - H=110cm (duplo)
- Tomada alta - H=210cm
- Tomada de Piso - Fixada em piso elevado
- Ponto de Dados - Junto à tomada
- Ponto de Dados - Fixado em piso elevado
- Tela de Monitoramento Veicular – H=210cm
- Antena de TV - H=210cm
- Ponto de Interfone – H=150cm
- Ponto de Controle de acesso de Catraca - Fixado no piso

SETOR: REGIÃO ADMINISTRATIVA SIA
ENDEREÇO: SIA, TRECHO 06, LOTES 130/140 - BRASÍLIA-DF
PROPRIETÁRIO: CONSELHO FEDERAL DE MEDICINA VETERINÁRIA
AUTOR DO PROJETO: CHRISTIANO VELOSO PORTO
RESP. TÉCNICO:


PROPRIETÁRIO

AUTOR DO PROJETO


RESP. TÉCNICO

PROJETO DE ARQUITETURA		Prancha: DETALHES
USO - INSTITUCIONAL		
Conteúdo: WC Plenário Feminino / WC Eventos Feminino WC Plenário Masculino / WC Eventos Masculino		11/20
Data: 13/04/2022	Á. Lote: 2.000,00m²	Escala: Indicada



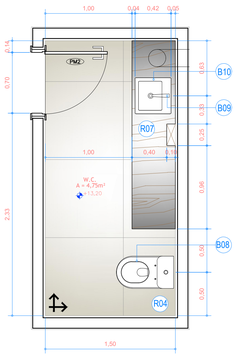


PLANTA-BAIXA
WC PRESIDÊNCIA
esc.: 1/25

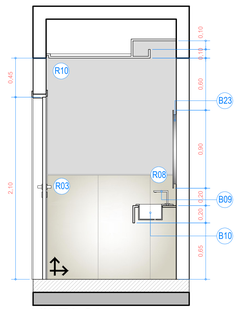


VISTA 01
WC PRESIDÊNCIA
esc.: 1/25

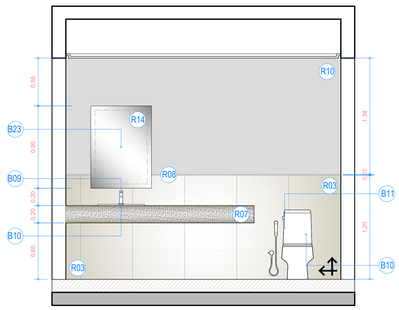


VISTA 02
WC PRESIDÊNCIA
esc.: 1/25

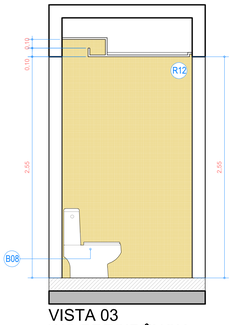


VISTA 03
WC PRESIDÊNCIA
esc.: 1/25

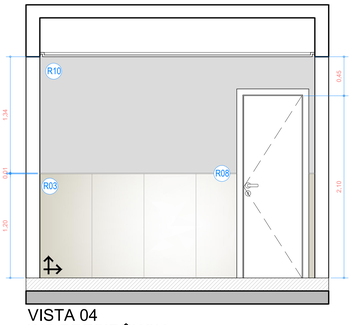


VISTA 04
WC PRESIDÊNCIA
esc.: 1/25

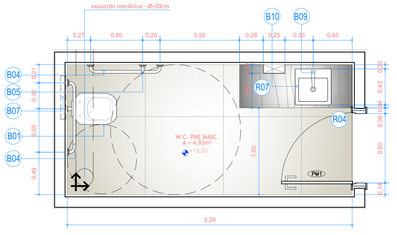


PLANTA-BAIXA
WC MASCULINO 5º PAV.
esc.: 1/25

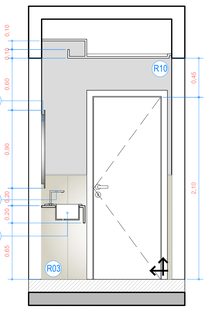


VISTA 01
WC MASCULINO 5º PAV.
esc.: 1/25

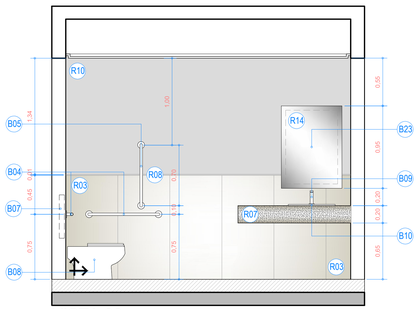

VISTA 02
WC MASCULINO 5º PAV.
esc.: 1/25

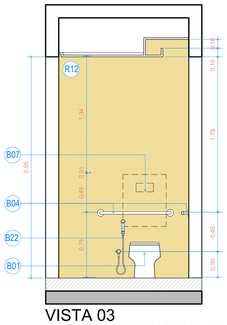

VISTA 03
WC MASCULINO 5º PAV.
esc.: 1/25

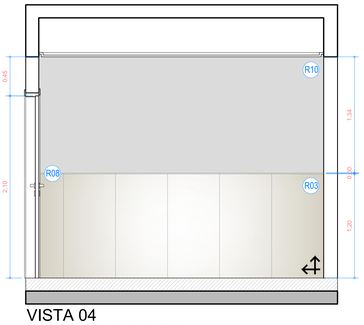

VISTA 04
WC MASCULINO 5º PAV.
esc.: 1/25

RELAÇÃO DE REVESTIMENTOS E EQUIPAMENTOS

LEGENDA DE PAGINAÇÃO DE PISO

- R01 – Porcelanato Castelion BW Pol RET 120x120cm – Portinari ou similar
- R02 – Porcelanato Lumina Colocado 2D Pol RET 60x120cm – Portinari ou similar
- R03 – Porcelanato Absoluto Branco AC RET 59x119cm – Decortiles ou similar
- R04 – Porcelanato Absoluto Branco AC RET 90x90cm – Decortiles ou similar
- R05 – Pedra Travertino Rústico 10 x 10 a 50cm – Pisolnato ou similar
- R06 – Granito Branco Siena Levigado
- R07 – QuartzStone SuperWhite Polido ou similar
- R08 – Perfil "L" 1mm 10x10mm – Alumínio Anodizado Preto
- R09 – Piso elevado
- R10 – Pintura acrílico acetinada – Suvinil – cor branco neve ou similar
- R12 – Pastilha Glass Wasabi 5101 Madrepérola Natural 30,5x30,5 ou similar
- R13 – Ripado de encaixe 105 Fre(j)i – Cód.: 22943 – Santa Luzia ou similar
- R14 – Espelho Prata – 4mm
- R15 – Espelho Bronze – 4mm
- R16 – Vidro Incolor Translúcido – 8mm
- R17 – Vidro Âmbar Refletivo Translúcido – 8mm
- R18 – Porcelanato Absoluto Branco EXT RET 90x90cm – Decortiles ou similar
- R19 – Cerâmica Branco Alto Tráfego Eliane Acetinado 45x45cm ou similar
- R20 – Piso vinílico LVT autoportante Fortified Fundations 5.0mm – 91,50x91,5cm – cor P01,144 – Polished Concrete (claro) – Milliken ou similar
- R21 – Carpete modular Lyseum Trimline – 100X100cm – cor PL983 – First – Milliken ou similar
- R22 – Piso vinílico LVT autoportante Fortified Fundations 5.0mm – 22,90x152,40cm – PIKE 176–121 BARK (amadeirado) – Milliken ou similar
- R23 – Piso Intertravado Bemine 10x20cm – cor Concreto
- R24 – Granito Amarelo Florença Levigado
- R25 – Concreto Aparente em filetes de 10cm de altura
- R26 – Textura Acrílica Branco neve
- R27 – ScreenPanel – Cor Capuccino – Composição Modelos B02 e B04 (Ver detalhe Screenpanel)
- R28 – Pintura Epoxi para garagem – cor Cinza
- R29 – Piso elevado antiderrapante
- R30 – Grama Esmeralda
- R31 – Aço inox Escovado

LEGENDA DE TETO

- Rodapé inverso em Alumínio Anodizado Preto Santa Luzia ou similar 3cm s/ Pintura Acrílico Acetinado branco neve até o Teto
- Pintura Acrílico Preto fosco e Amarelo fosco pintados em faixa até 100cm s/ Pintura Acrílico Acetinado branco neve até o Teto
- Rodapé inverso em Alumínio Anodizado Preto Santa Luzia ou similar 3cm s/ Espelho Bronze até o Teto (ver detalhe – Mapa de Esquadrias 04/04)
- Porcelanato Absoluto Branco AC RET 59x119cm – Decortiles ou similar até 120cm s/ Pintura Acrílico Acetinado branco neve até o Teto
- Porcelanato Absoluto Branco AC RET 59x119cm – Decortiles ou similar até o Teto
- Rodapé inverso em Alumínio Anodiz. Preto Santa Luzia ou similar 3cm s/ Pedra Travertino Rústico 10x10 a 50cm – Pisolnato ou similar até o Teto
- Rodapé inverso em Alumínio Anodiz. Preto Santa Luzia ou similar 3cm s/ Ripado de encaixe 105 Fre(j)i – Cód.: 22943 – Santa Luzia ou similar
- Rodapé em Porcelanato Área Técnica h=10cm ou similar s/ Pintura Acrílico Acetinado branco neve até o Teto
- Pintura Acrílico Acetinado branco neve até o Teto
- Rodapé inverso em Alumínio Anodiz. Preto Santa Luzia ou similar 3cm s/ Granito Branco Siena Levigado
- Rodapé em Porcelanato Absoluto Branco EXT RET 90x90cm – Decortiles ou similar s/ Pintura Acrílico Acetinado branco neve até o Teto ou Peitoril

LEGENDA DE TETO

- Pintura PVA – cor branco neve sobre forro de gesso – h=230cm
- Ripado de encaixe 105 Fre(j)i – Cód.: 22943 – Santa Luzia ou similar com fitas LED – h=250cm
- Pintura PVA – cor branco neve sobre forro de gesso – h=255cm
- Pintura PVA – cor branco neve sobre forro de gesso – h=260cm
- Pintura PVA – cor branco neve sobre forro de gesso – h=270cm
- Pintura PVA – cor cinza médio sobre forro de gesso – h=300cm
- Pintura PVA – cor branco neve sobre forro de gesso – h=330cm
- Pintura PVA – cor branco neve sobre forro de gesso – h=370cm
- Pintura PVA – cor branco neve sobre forro de gesso – h=415cm
- Pintura PVA – cor branco neve sobre rebosco na laje – h=variável (dependente da altura da laje)
- Forro Cimesa 124 Metalfine cor marrom ou similar – h=235cm

ESPECIFICAÇÕES LOUÇAS METAIS E ACESSÓRIOS


B01 – Bacia Hague Plus Caixa(s) P51 com assento AP52 – DECA
B02 – Lavatório s/ coluna suspenso linha Azalea, Cod. 9103B, Cor: Branco – DELTE
B03 – Torneira cromo com alavanca – ref.5+128 – SIMER
B04 – Barra de apoio branca de 80cm – Ref. 2310.080.POL. – DECA
B05 – Barra de apoio branca de 70cm – Ref. 2310.070.POL. – DECA
B06 – Barra de apoio branca de 40cm – Ref. 2310.040.POL. – DECA
B07 – Descarga de Embutir M9000 – Linha Elegance Branco – MONTANA
B08 – Bacia p/ Caixa acoplada Axis P470 c/ Caixa Acoplada Axis CD27F – DECA
B09 – Torneira p/ Lavatório Quadra – ref. 1187 – 1/2" c/ Sensor Bivolt – DECA
B10 – Cuba Quadrada L435 SOB – Mesa – Branco – DECA
B11 – Lavatório Riviera L870 s/ coluna branco – DECA
B12 – Torneira baixa p/ lavatório LINK 1172 CR – DECA
B13 – Porta toalha Clean – barra 25cm – 2040.C.020.CLN – DECA
B14 – Cabide Clean – 2060.C.CLN – DECA
B15 – Papeleira Clean – 2020.C.CLN – DECA
B16 – Cuba de embutir Ice Plus 2C 40 BL em Aço Inox Acetinado – 84x34cm – Cód. 94021102 – TRAMONTINA
B17 – Cuba de embutir Lavínia 48 BL em aço inox acetinado – 48x34cm – Cód. 94021103 – TRAMONTINA
B18 – Cuba Industrial 60x50x25cm em Inox
B19 – Misturador Spin Motion Monocomando Mesa p/ Cozinha 2285.C – DECA
B20 – Misturador Spin Gourmet Monocomando Mesa p/ Cozinha 2281.C – DECA
B21 – Chuveiro Acqua Plus – com tubo de parede 1990.C.ST0 – DECA
B22 – Ducha higiênica com registro 1984.C.ACT.LNK.CR – DECA
B23 – Espelho Prata afastado da parede s/ fita de LED 6.500K – 70x95cm – P=105cm
B24 – Mictório com aliba integrado e válvula com Sensor bivolt M.713.17 – DECA
B25 – Torneira de parede LINK 1178.C – DECA
B26 – Tanque de Encaixe Hera 30L em Aço Inox Acetinado – 50x40cm – Cód. 94400107 – TRAMONTINA
B27 – Barra de apoio branca de 60cm – Ref. 2310.060.POL. – DECA
B28 – Assento Retrátil Modelo 3 – Cód.FLS/3 – ASTRA

LEGENDA LUMINOTÉCNICA


- Plafon de Embutir Branco 30x30cm - LED 25W - 6.500K - Embutida no forro
- Plafon de Embutir Branco 30x30cm - LED 25W - 6.500K - Embutida no forro
- Plafon de Sobrepor Branco 30x30cm - LED 25W - 6.500K - Fixado na laje
- Luminaria LED tubular 200cm - 2 x LED T10 - 6.500K - Fixada na calha elétrica
- Plafon de Embutir Branco 20x20cm - LED 18W - 6.500K - Embutida no forro
- Plafon de Sobrepor Branco 20x20cm - LED 25W - 6.500K - Fixado na laje
- Spot Embut. Recuado Quadrado P/ Lâmpada - A/C Impacto - 6.500K - Embutida no forro
- Arandela Régua Slim Fit Fou - 3.000K - LED 16W - h = 180cm
- Arandela de Emergência - 6.500K - LED 5W - h = 190cm
- Arandela c/ 2 focos + fresa Branca - 3.000K - LED 9W - h = 180cm
- Balizador c/ 2 focos + fresa Branca - 3.000K - LED 9W - h = 30cm
- Balizador de piso - LED 3W - 30° - 3.000K - Embutida no piso
- Spot de embutir direcionado redonda LED 9W - 3.000K - Embutida no forro
- Fita de LED - 15W por metro - 3.000K - Dentro de Perfil com capa
- Lâmpada Tubular - LED T10 - 6.500K
- Pendente Tubo 35cm - Bronze - 2.700K - LED Halopin G9 - 4W - h = 120cm
- Pendente 2.700K - LED Halopin G9 - 4W
- Pendente Perfil Linear 130cm - Lâmpada Tubular - LED 18W - 6.500K
- Espeto de Jardim - 3.000K - LED 7W
- Spot de Iluminação em Calha Móvel - Lâmp. GU-10 - 3.000K - fixada no Pergolado

LEGENDA PONTOS ELÉTRICOS / VOZ E DADOS


- Tomada baixa - H=40cm (duplo)
- Tomada média - H=110cm (duplo)
- Tomada alta - H=210cm
- Tomada de Piso - Fixada em piso elevado
- Ponto de Dados - Junto à tomada
- Ponto de Dados - Fixado em piso elevado
- Tela de Monitoramento Veicular – H=210cm
- Antena de TV - H=210cm
- Ponto de Interfone – H=150cm
- Ponto de Controle de acesso de Cancela - Fixado no piso

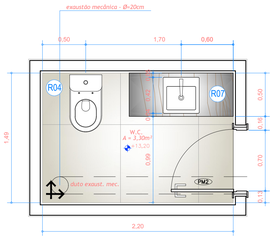


PLANTA-BAIXA
WC VICE PRESIDÊNCIA
esc.: 1/25

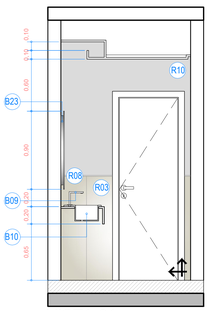


VISTA 01
WC SECRET. GERAL
esc.: 1/25

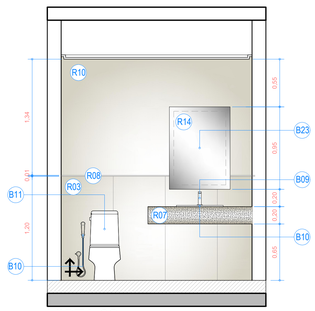


VISTA 02
WC SECRET. GERAL
esc.: 1/25

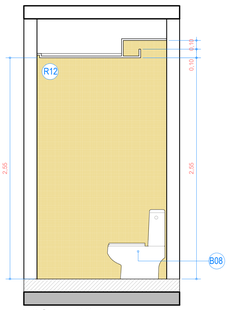


VISTA 03
WC SECRET. GERAL
esc.: 1/25

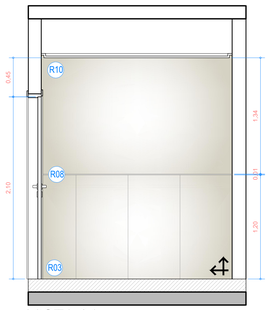


VISTA 04
WC SECRET. GERAL
esc.: 1/25

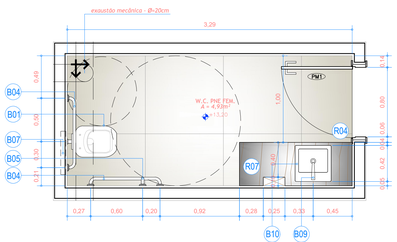


PLANTA-BAIXA
WC FEMININO 5º PAV.
esc.: 1/25

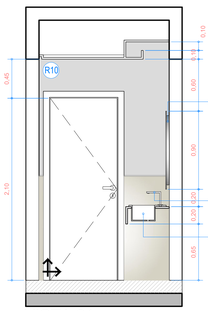


VISTA 01
WC FEMININO 5º PAV.
esc.: 1/25

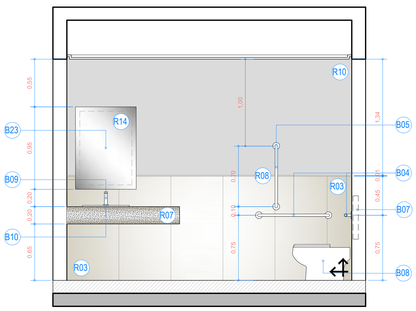

VISTA 02
WC FEMININO 5º PAV.
esc.: 1/25

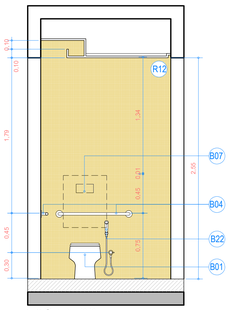

VISTA 03
WC FEMININO 5º PAV.
esc.: 1/25

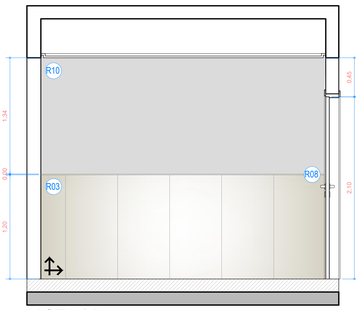

VISTA 04
WC FEMININO 5º PAV.
esc.: 1/25

SETOR: REGIÃO ADMINISTRATIVA SIA
ENDEREÇO: SIA, TRECHO 06, LOTES 130/140 - BRASÍLIA-DF
PROPRIETÁRIO: CONSELHO FEDERAL DE MEDICINA VETERINÁRIA
AUTOR DO PROJETO: CHRISTIANO VELOSO PORTO
RESP. TÉCNICO:


PROPRIETÁRIO

AUTOR DO PROJETO


RESP. TÉCNICO

PROJETO DE ARQUITETURA		Prancha: DETALHES
USO - INSTITUCIONAL		
Conteúdo: WC Presidência / WC Masculino 5º Pavimento WC Vice-Presidência / WC Feminino 5º Pavimento		12/20
Data: 13/04/2022	Á. Lote: 2.000,00m²	Escala: Indicada


DIMS_EM_MM - LAYER_L_1:50_PRENCH - 1:1 / 1:50 - DIMS: 100.0000

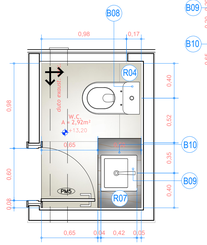


PLANTA-BAIXA
WC TESOUREIRO
esc.: 1/25

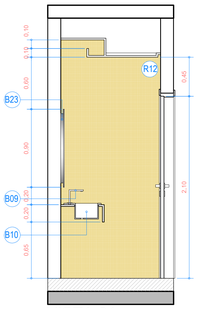


VISTA 01
WC TESOUREIRO
esc.: 1/25

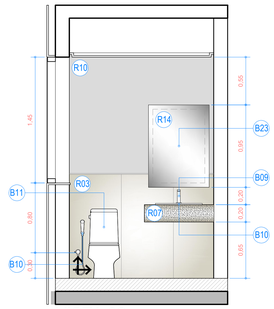


VISTA 02
WC TESOUREIRO
esc.: 1/25

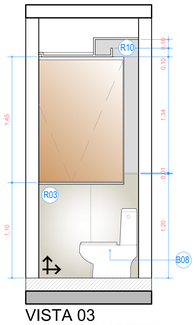


VISTA 03
WC TESOUREIRO
esc.: 1/25

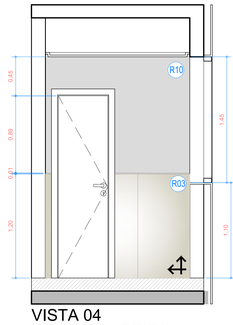


VISTA 04
WC TESOUREIRO
esc.: 1/25

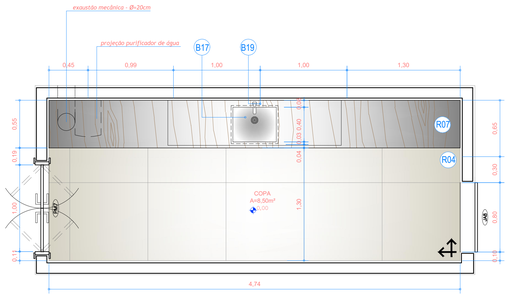


PLANTA-BAIXA
COPA 1º PAV.
esc.: 1/25

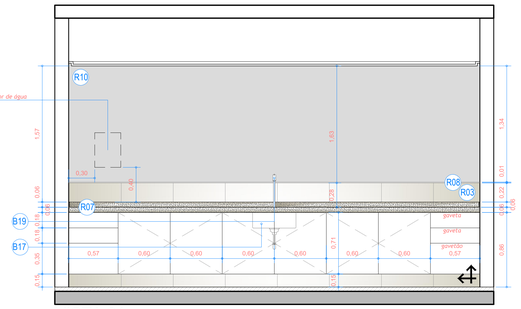


VISTA 01
COPA 1º PAV.
esc.: 1/25

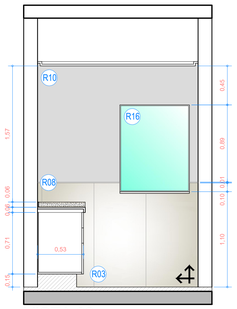


VISTA 02
COPA 1º PAV.
esc.: 1/25

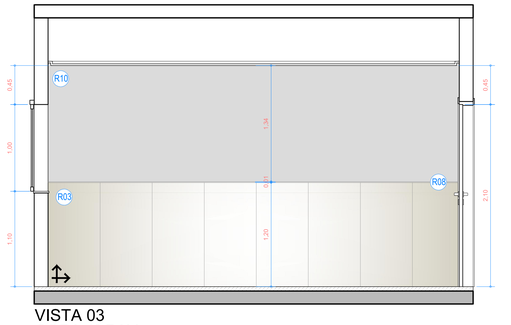


VISTA 03
COPA 1º PAV.
esc.: 1/25

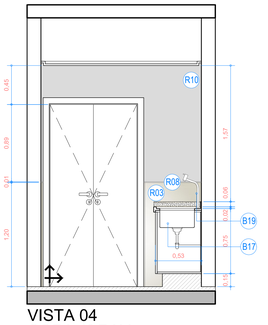


VISTA 04
COPA 1º PAV.
esc.: 1/25

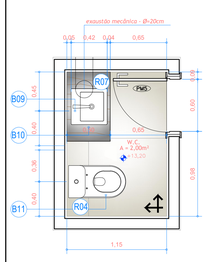


PLANTA-BAIXA
WC SECRET. GERAL
esc.: 1/25

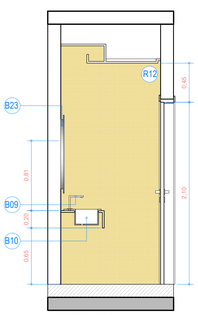


VISTA 01
WC SECRET. GERAL
esc.: 1/25

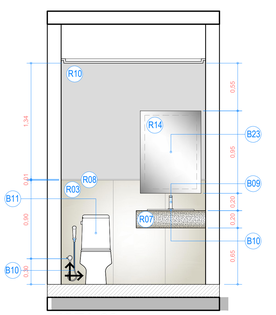


VISTA 02
WC SECRET. GERAL
esc.: 1/25

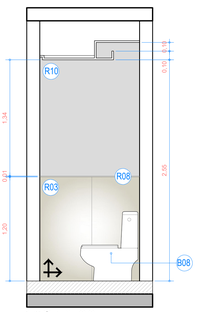


VISTA 03
WC SECRET. GERAL
esc.: 1/25

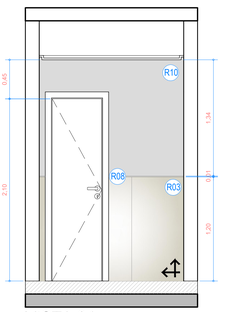


VISTA 04
WC SECRET. GERAL
esc.: 1/25

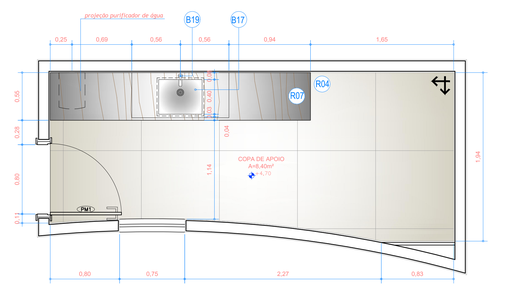


PLANTA-BAIXA
COPA EVENTOS
esc.: 1/25

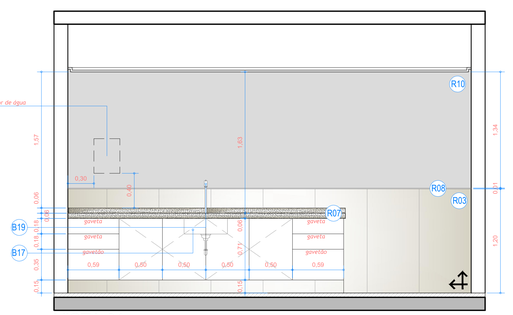


VISTA 01
COPA EVENTOS
esc.: 1/25

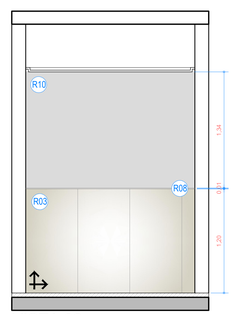

VISTA 02
COPA EVENTOS
esc.: 1/25

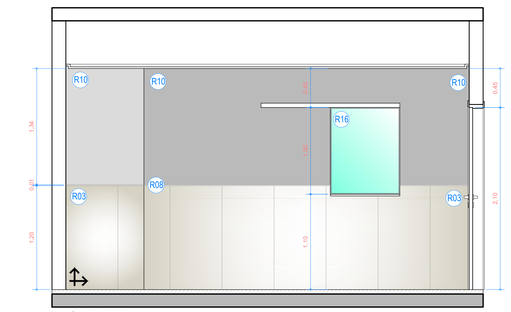

VISTA 03
COPA EVENTOS
esc.: 1/25

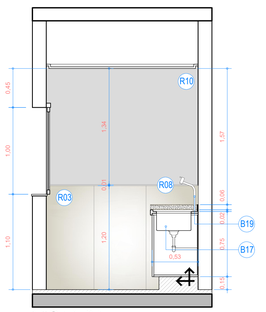

VISTA 04
COPA EVENTOS
esc.: 1/25

RELAÇÃO DE REVESTIMENTOS E EUIPAMENTOS

LEGENDA DE PAGINAÇÃO DE PISO

- R01 – Porcelanato Castelion BW Pol RET 120x120cm – Portinari ou similar
- R02 – Porcelanato Lumina Colorido QI Pol RET 60x120cm – Portinari ou similar
- R03 – Porcelanato Absoluto Branco AC RET 59x118cm – Decortiles ou similar
- R04 – Porcelanato Absoluto Branco AC RET 90x90cm – Decortiles ou similar
- R05 – Pedra Travertino Rústico 10 x 10 a 50cm – Pisolnato ou similar
- R06 – Granito Branco Siena Levigado
- R07 – QuartzStone SuperWhite Polido ou similar
- R08 – Perfil "L" 1mm 10x10mm – Alumínio Anodizado Preto
- R09 – Piso elevado
- R10 – Pintura acrílico acetinado – Suvinil – cor branco neve ou similar
- R12 – Pastilha Glass Wasabi 5101 Madrepérola Natural 30,5x30,5 ou similar
- R13 – Rípado de encaixe 105 Fret® – Cód.: 22943 – Santa Luzia ou similar
- R14 – Espelho Prata – 4mm
- R15 – Espelho Bronze – 4mm
- R16 – Vidro Incolor Translúcido – 8mm
- R17 – Vidro Âmbar Refletivo Translúcido – 8mm
- R18 – Porcelanato Absoluto Branco EXT RET 90x90cm – Decortiles ou similar
- R19 – Cerâmica Branco Alto Tráfego Eliane Acetinado 45x45cm ou similar
- R20 – Piso vinílico LVT autoportante Fortified Fundations 5.0mm – 91,50x91,5cm – cor P01,144 – Polished Concrete (claro) – Milliken ou similar
- R21 – Carpete modular Lpeum Trimline – 100X100cm – cor PLN83 – Flint – Milliken ou similar
- R22 – Piso vinílico LVT autoportante Fortified Fundations 5.0mm – 22,90x152,40cm – PIKE 176–121 BARK (amadeirado) – Milliken ou similar
- R23 – Piso Intertravado Bernine 10x20cm – cor Concreto
- R24 – Granito Amarelo Florença Levigado
- R25 – Concreto Aparente em Placas de 10cm de altura
- R26 – Textura Acrílico Branco neve
- R27 – ScreenPanel – Cor Capuccino – Composição Modelos 802 e 804 (Ver detalhe Screenpanel)
- R28 – Pintura Epoxi para garagem – cor Cinza
- R29 – Piso drenteado antiderrapante
- R30 – Grama Esmeralda
- R31 – Aço inox Escovado

LEGENDA DE TETO

- Rodapé inverso em Alumínio Anodizado Preto Santa Luzia ou similar 3cm c/ Pintura Acrílico Acetinado branco neve até o Teto
- Pintura Acrílico Preto fosco e Amarelo fosco pintados em tabic até Pintura Acrílico Acetinado branco neve até o Teto
- Rodapé inverso em Alumínio Anodizado Preto Santa Luzia ou similar 3cm c/ Espelho Bronze até o Teto (ver detalhe – Mapa de Esquadrias 04/04)
- Porcelanato Absoluto Branco AC RET 59x118cm – Decortiles ou similar até 120cm c/ Pintura Acrílico Acetinado branco neve até o Teto
- Porcelanato Absoluto Branco AC RET 59x118cm – Decortiles ou similar até o Teto
- Rodapé inverso em Alumínio Anodiz. Preto Santa Luzia ou similar 3cm c/ Pedra Travertino Rústico 10x10 a 50cm – Pisolnato ou similar até o Teto
- Rodapé inverso em Alumínio Anodiz. Preto Santa Luzia ou similar 3cm c/ Rípado de encaixe 105 Fret® – Cód.: 22943 – Santa Luzia ou similar
- Rodapé em Porcelanato Área Técnica h=10cm ou similar c/ Pintura Acrílico Acetinado branco neve até o Teto
- Pintura Acrílico Acetinado branco neve até o Teto
- Rodapé inverso em Alumínio Anodiz. Preto Santa Luzia ou similar 3cm c/ Granito Branco Siena Levigado
- Rodapé em Porcelanato Absoluto Branco EXT. RET 90x90cm – Decortiles ou similar c/ Pintura Acrílico Acetinado branco neve até o Teto ou Peitoril

LEGENDA DE TETO

- Pintura PVA – cor branco neve sobre forro de gesso – h=230mm
- Rípado de encaixe 105 Fret® – Cód.: 22943 – Santa Luzia ou similar com fitas LED – h=250mm
- Pintura PVA – cor branco neve sobre forro de gesso – h=255mm
- Pintura PVA – cor branco neve sobre forro de gesso – h=260mm
- Pintura PVA – cor branco neve sobre forro de gesso – h=275mm
- Pintura PVA – cor cinza médio sobre forro de gesso – h=300mm
- Pintura PVA – cor branco neve sobre forro de gesso – h=330mm
- Pintura PVA – cor branco neve sobre forro de gesso – h=370mm
- Pintura PVA – cor branco neve sobre forro de gesso – h=415mm
- Pintura PVA – cor branco neve sobre rebosco na laje – h=variável (dependente da altura da laje)
- Forro Cimedi 724 Metalfine cor marrom ou similar – h=235mm

ESPECIFICAÇÕES LOUÇAS METAIS E ACESSÓRIOS

B01 – Bacia Vogue Plus Caixa/Ia P01 com assento AP52 – DECA
B02 – Lavatório s/ coluna suspenso linha Axixo, Cod. 9103B, Cor: Branco – CELITE
B03 – Torneira clínica com alavanca – ref.5+128 – SIMER
B04 – Barra de apoio branca de 80cm – Ref. 2310.080.POL. – DECA
B05 – Barra de apoio branca de 70cm – Ref. 2310.070.POL. – DECA
B06 – Barra de apoio branca de 40cm – Ref. 2310.040.POL. – DECA
B07 – Descarga de Embutir M9000 – Linha Elegance Branco – MONTANA
B08 – Bacia p/ Caixa acoplada Axis P470 c/ Caixa Acoplada Axis CD27F – DECA
B09 – Torneira p/ Lavatório Quadra – ref. 1187 – 1/2" c/ Sensor Bivolt – DECA
B10 – Cuba Quadrado I.435 SOB – Mesa – Branca – DECA
B11 – Lavatório Riviera L915 s/ coluna branca – DECA
B12 – Torneira balxa p/ lavatório LINK 1172 CR – DECA
B13 – Porta toalha Clean – barra 25cm – 2040.C.020.CLN – DECA
B14 – Cabide Clean – 2060.C.CLN – DECA
B15 – Papeleira Clean – 2020.C.CLN – DECA
B16 – Cuba de embutir Ice Plus 2C 40 BL em Aço Inox Acetinado – 84x34cm – Cód. 94037102 – TRAMONTINA
B17 – Cuba de embutir Lavínia 48 BL em aço inox acetinado – 48x34cm – Cód. 94027103 – TRAMONTINA
B18 – Cuba Industrial 60x50x25cm em Inox
B19 – Misturador Spin Mollan Monocomando Mesa p/ Cozinha 2285.C – DECA
B20 – Misturador Spin Gourmet Monocomando Mesa p/ Cozinha 2281.C – DECA
B21 – Chuveiro Acqua Plus – com tubo de parede 1990.C.ST0 – DECA
B22 – Ducha higiênica com registro 1984.C.ACT.LNK.CR – DECA
B23 – Espelho Preto afastado do parede s/ fita de LED 6.500K – 70x90cm – P=105cm
B24 – Mictório com aliflu integrado a 180mA com Sensor bivolt M.713.17 – DECA
B25 – Torneira de parede LINK 1178.C – DECA
B26 – Tanque de Encoive Hera 30L em Aço Inox Acetinado – 50x40cm – Cód. 94400107 – TRAMONTINA
B27 – Barra de apoio branca de 60cm – Ref. 2310.060.POL. – DECA
B28 – Assento Retrátil Modelo 3 – Cód.FLS/3 – ASTRA

LEGENDA LUMINOTÉCNICA

- Plafon de Embutir Branco 30x30cm - LED 25W - 6.500K - Embutida no forro
- Plafon de Embutir Branco 30x30cm - LED 25W - 6.500K - Embutida no forro
- Plafon de Sobrepor Branco 30x30cm - LED 25W - 6.500K - Fixado na laje
- Luminaria LED tubular 200cm - 2 x LED T10 - 6.500K - Fixada na calha elétrica
- Plafon de Embutir Branco 20x20cm - LED 18W - 6.500K - Embutida no forro
- Plafon de Sobrepor Branco 20x20cm - LED 25W - 6.500K - Fixado na laje
- Spot Embut. Recuado Quadrado P/ Lâmpada - A/C Impacto - 6.500K - Embutida no forro
- Arandela Régua Slim Fit Fosc - 3.000K - LED 16W - h = 180cm
- Arandela de Emergência - 6.500K - LED 5W - h = 190cm
- Arandela c/ 2 focos + fossa Branca - 3.000K - LED 9W - h = 180cm
- Balizador c/ 2 focos + fossa Branca - 3.000K - LED 9W - h = 30cm
- Balizador de piso - LED 3W - 30° - 3.000K - Embutida no piso
- Spot de embutir direcionado redonda LED 9W - 3.000K - Embutida no forro
- Fita de LED - 15W por metro - 3.000K - Dentro de Perfil com capa
- Lâmpada Tubular - LED T10 - 6.500K
- Pendente Tubo 35cm - Bronze - 2.700K - LED Halopin G9 - 4W - h = 120cm
- Pendente 2.700K - LED Halopin G9 - 4W
- Pendente Perfil Linear 130cm - Lâmpada Tubular - LED 18W - 6.500K
- Espeto de Jardim - 3.000K - LED 7W
- Spot de Iluminação em Cobre Nível - Lâmp. GU-10 - 3.000K - fixada no Pergolado

LEGENDA PONTOS ELÉTRICOS / VOZ E DADOS

- Tomada baixa - H=40cm (dupla)
- Tomada média - H=110cm (dupla)
- Tomada alta - H=210cm
- Tomada de Piso - Fixada em piso elevado
- Ponto de Dados - Junto à tomada
- Ponto de Dados - Fixado em piso elevado
- Tela de Monitoramento Veicular – H=210cm
- Antena de TV - H=210cm
- Ponto de Interfone - H=150cm
- Ponto de Controle de acesso de Cancela - Fixado no piso

SETOR: REGIÃO ADMINISTRATIVA SIA
ENDEREÇO: SIA, TRECHO 06, LOTES 130/140 - BRASÍLIA-DF
PROPRIETÁRIO: CONSELHO FEDERAL DE MEDICINA VETERINÁRIA
AUTOR DO PROJETO: CHRISTIANO VELOSO PORTO
RESP. TÉCNICO:


PROPRIETÁRIO

AUTOR DO PROJETO


RESP. TÉCNICO

PROJETO DE ARQUITETURA		Prancha: DETALHES
USO - INSTITUCIONAL		
Conteúdo: WC Tesouraria / Copa de Apoio Cozinha		13/20
WC Secret. Executiva / Copa de Apoio Eventos		
Data: 13/04/2022	Á. Lote: 2.000,00m²	Escala: Indicada


DIMS. EM TEXTO - UNIDS. L. E 3D (PRETA) - 1:1 E 1:50 - DIMS. (CIANO)

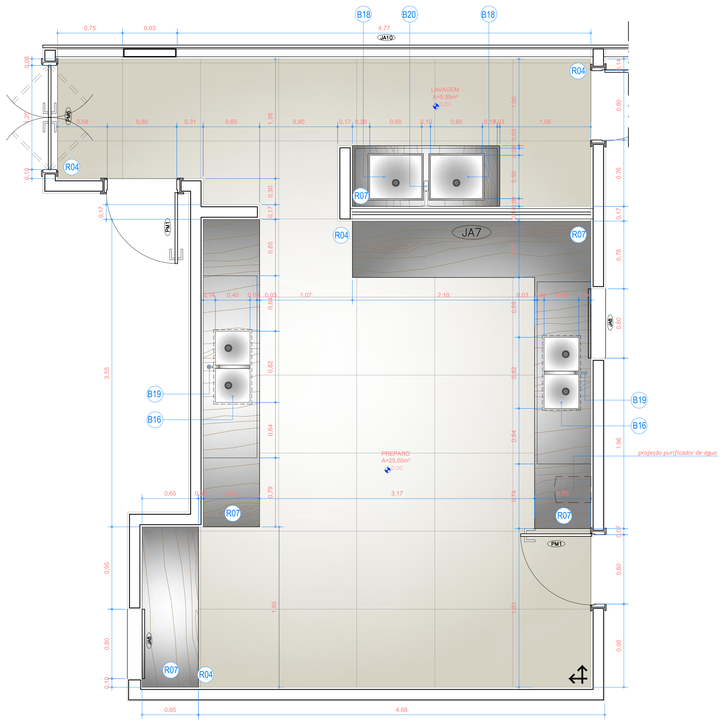


PLANTA-BAIXA
COZINHA INDUSTRIAL
esc.: 1/25

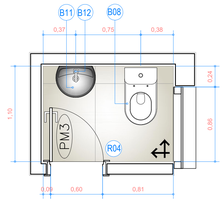


PLANTA-BAIXA
WC GUARITA
esc.: 1/25

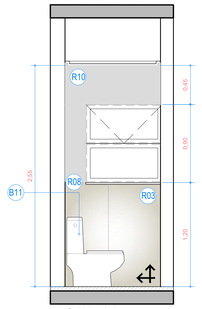


VISTA 03
WC GUARITA
esc.: 1/25

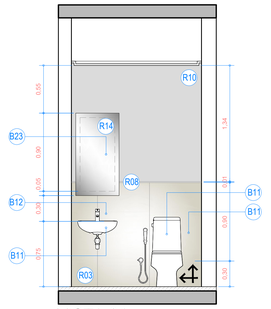


VISTA 04
WC GUARITA
esc.: 1/25

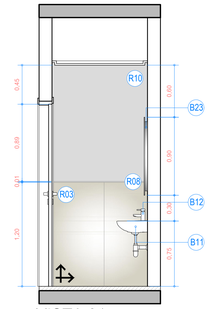


VISTA 01
WC GUARITA
esc.: 1/25

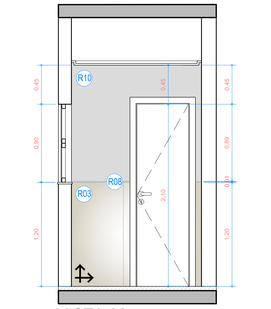


VISTA 02
WC GUARITA
esc.: 1/25

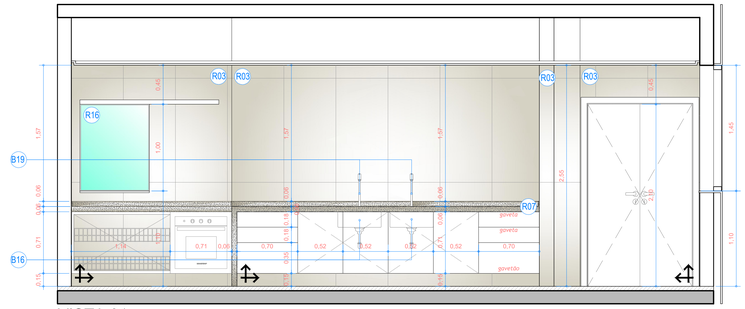


VISTA 01
COZINHA INDUSTRIAL
esc.: 1/25

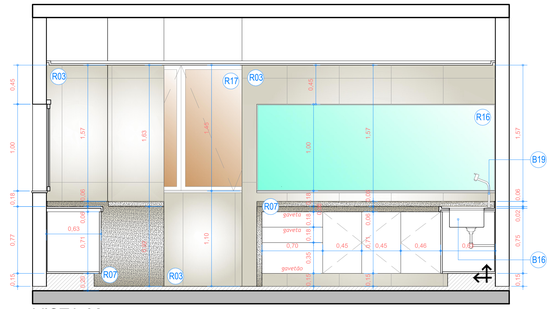


VISTA 02
COZINHA INDUSTRIAL
esc.: 1/25

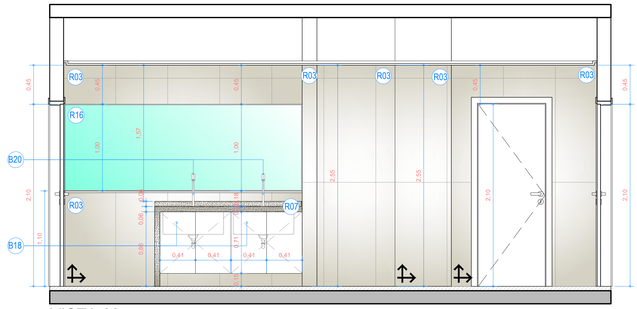


VISTA 03
COZINHA INDUSTRIAL
esc.: 1/25

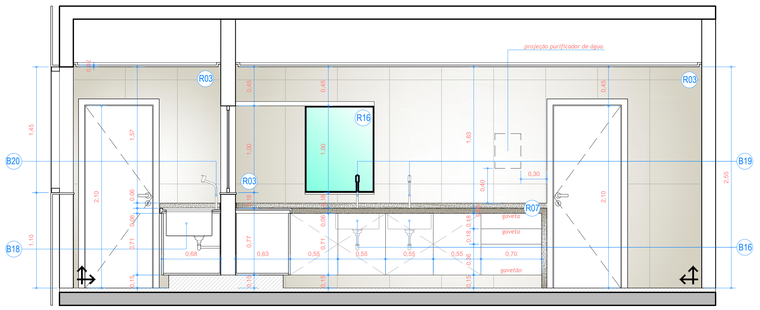

VISTA 04
COZINHA INDUSTRIAL
esc.: 1/25

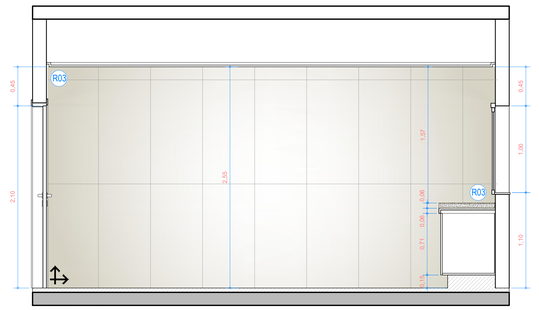

VISTA 05
COZINHA INDUSTRIAL
esc.: 1/25

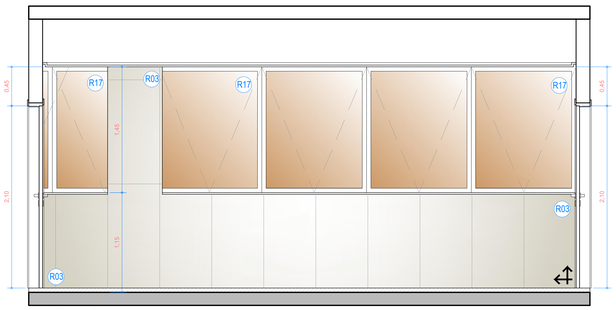

VISTA 06
COZINHA INDUSTRIAL
esc.: 1/25

RELAÇÃO DE REVESTIMENTOS E EUIPAMENTOS

LEGENDA DE PAGINAÇÃO DE PISO

- R01 – Porcelanato Castelion BW Pol RET 120x120cm – Portinari ou similar
- R02 – Porcelanato Lumina Colocado Gl Pol RET 60x120cm – Portinari ou similar
- R03 – Porcelanato Absolut Branco AC RET 59x118cm – Decortiles ou similar
- R04 – Porcelanato Absolut Branco AC RET 90x90cm – Decortiles ou similar
- R05 – Pedra Travertino Rústico 10 x 10 a 50cm – Pisolnato ou similar
- R06 – Granito Branco Siena Levigado
- R07 – QuartzStone SuperWhite Polido ou similar
- R08 – Perfil "L" 1mm 10x10mm – Alumínio Anodizado Preto
- R09 – Piso elevado
- R10 – Pintura acrílica acetinada – Suvinil – cor branco neve ou similar
- R12 – Pastilha Glass Wasabi 5101 Madrepérola Natural 30,5x30,5 ou similar
- R13 – Ripado de encaixe 105 Fre(j)i – Cód.: 22943 – Santa Luzia ou similar
- R14 – Espelho Prata – 4mm
- R15 – Espelho Bronze – 4mm
- R16 – Vidro Incolor Translúcido – 8mm
- R17 – Vidro Âmbar Refletivo Translúcido – 8mm
- R18 – Porcelanato Absolut Branco EXT RET 90x90cm – Decortiles ou similar
- R19 – Cerâmica Branco Alto Tráfego Eliane Acetinado 45x45cm ou similar
- R20 – Piso vinílico LVT autoportante Fortified Fundations 5.0mm – 91,50x91,5cm – cor P01,144 – Polished Concrete (claro) – Milliken ou similar
- R21 – Carpete modular Lyceum Timeline – 100X100cm – cor PLN83 – Flot – Milliken ou similar
- R22 – Piso vinílico LVT autoportante Fortified Fundations 5.0mm – 22,90x152,40cm – PIKE 176–121 BARK (amadeirado) – Milliken ou similar
- R23 – Piso Intertravado Bernine 10x20cm – cor Concreto
- R24 – Granito Amarelo Florença Levigado
- R25 – Concreto Aparente em filetes de 10cm de altura
- R26 – Textura Acrílica Branco neve
- R27 – ScreenPanel – Cor Capuccino – Composição Modelos 802 e 804 (Ver detalhe Screenpanel)
- R28 – Pintura Epoxi para garagem – cor Cinza
- R29 – Piso almofadado antiderrapante
- R30 – Grama Esmeralda
- R31 – Aço inox Escovado

LEGENDA DE TETO

- Rodapé inverso em Alumínio Anodizado Preto Santa Luzia ou similar 3cm c/ Pintura Acrílica Acetinada branco neve até o Teto
- Pintura Acrílica Preto fosco e Amarelo fosco pintados em faixa até 100cm c/ Pintura Acrílica Acetinada branco neve até o Teto
- Rodapé inverso em Alumínio Anodizado Preto Santa Luzia ou similar 3cm c/ Espelho Bronze até o Teto (ver detalhe – Mapa de Esquadrias 04/04)
- Porcelanato Absolut Branco AC RET 59x118cm – Decortiles ou similar até 120cm c/ Pintura Acrílica Acetinada branco neve até o Teto
- Porcelanato Absolut Branco AC RET 59x118cm – Decortiles ou similar até o Teto
- Rodapé inverso em Alumínio Anodiz. Preto Santa Luzia ou similar 3cm c/ Pedra Travertino Rústico 10x10 a 50cm – Pisolnato ou similar até o Teto
- Rodapé inverso em Alumínio Anodiz. Preto Santa Luzia ou similar 3cm c/ Ripado de encaixe 105 Fre(j)i – Cód.: 22943 – Santa Luzia ou similar
- Rodapé em Porcelanato Área Técnica h=10cm ou similar c/ Pintura Acrílica Acetinada branco neve até o Teto
- Pintura Acrílica Acetinada branco neve até o Teto
- Rodapé inverso em Alumínio Anodiz. Preto Santa Luzia ou similar 3cm c/ Granito Branco Siena Levigado
- Rodapé em Porcelanato Absolut Branco EXT RET 90x90cm – Decortiles ou similar c/ Pintura Acrílica Acetinada branco neve até o Teto ou Peitoril

LEGENDA DE TETO

- Pintura PVA – cor branco neve sobre forro de gesso – h=230cm
- Ripado de encaixe 105 Fre(j)i – Cód.: 22943 – Santa Luzia ou similar com fitas LED – h=250cm
- Pintura PVA – cor branco neve sobre forro de gesso – h=255cm
- Pintura PVA – cor branco neve sobre forro de gesso – h=260cm
- Pintura PVA – cor branco neve sobre forro de gesso – h=270cm
- Pintura PVA – cor cinza médio sobre forro de gesso – h=300cm
- Pintura PVA – cor branco neve sobre forro de gesso – h=330cm
- Pintura PVA – cor branco neve sobre forro de gesso – h=370cm
- Pintura PVA – cor branco neve sobre forro de gesso – h=415cm
- Pintura PVA – cor branco neve sobre rebosco na laje – h=variável (dependente da altura da laje)
- Faixa Cobrefo 72A Metalfine cor marrom ou similar – h=235cm

ESPECIFICAÇÕES LOUÇAS METAIS E ACESSÓRIOS

B01 – Bacia Vogue Plus Conforto P51 com assento AP52 – DECA
B02 – Lavatório s/ coluna suspenso linha Axixos, Cod. 91038, Cor: Branco – DELTE
B03 – Torneira cromo cozinha – ref.5+128 – SIMER
B04 – Barra de apoio branca de 80cm – Ref. 2310.080.PCL – DECA
B05 – Barra de apoio branca de 70cm – Ref. 2310.070.PCL – DECA
B06 – Barra de apoio branca de 40cm – Ref. 2310.040.PCL – DECA
B07 – Descarga de Embutir M9000 – Linha Elegance Branco – MONTANA
B08 – Bacia p/ Caixa acoplada Axis P470 c/ Caixa Acoplada Axis CD27F – DECA
B09 – Torneira p/ Lavatório Quadra – ref. 1187 – 1/2" c/ Sensor Bivolt – DECA
B10 – Cuba Quadrado L435 508 – Mesa – Branca – DECA
B11 – Lavatório Floreana L870 s/ coluna branca – DECA
B12 – Torneira balxa p/ lavatório LINK 1172 CR – DECA
B13 – Porta toalha Clean – barra 25cm – 2040.C.020.CLN – DECA
B14 – Cabide Clean – 2060.C.CLN – DECA
B15 – Papeleira Clean – 2020.C.CLN – DECA
B16 – Cuba de embutir Ice Plus 2C 40 BL em Aço Inox Acetinado – 84x34cm – Cód. 94037102 – TRAMONTINA
B17 – Cuba de embutir Lavínia 48 BL em aço inox acetinado – 48x34cm – Cód. 94027103 – TRAMONTINA
B18 – Cuba Industrial 60x50x25cm em Inox
B19 – Misturador Spin Motion Monocomando Mesa p/ Cozinha 2285.C – DECA
B20 – Misturador Spin Gourmet Monocomando Mesa p/ Cozinha 2281.C – DECA
B21 – Chuveiro Acqua Plus – com tubo de parede 1990.C.ST0 – DECA
B22 – Ducha higiênica com registro 1984.C.ACT.LNK.CR – DECA
B23 – Espelho Preto afastado do parede s/ fita de LED 6.500K – 70x95cm – P=105cm
B24 – Mictório com aliba integrada e válvula com Sensor bivolt M.713.17 – DECA
B25 – Torneira de parede LINK 1178.C – DECA
B26 – Tanque de Encoive Hera 30L em Aço Inox Acetinado – 50x40cm – Cód. 94400107 – TRAMONTINA
B27 – Barra de apoio branca de 60cm – Ref. 2310.060.PCL – DECA
B28 – Assento Retrátil Modelo 3 – Cód.FLS/3 – ASTRA

LEGENDA LUMINOTÉCNICA

- Plafon de Embutir Branco 30x30cm - LED 25W - 6.500K - Embutida no forro
- Plafon de Embutir Branco 30x30cm - LED 25W - 6.500K - Embutida no forro
- Plafon de Sobrepor Branco 30x30cm - LED 25W - 6.500K - Fixado na laje
- Luminaria LED tubular 200cm - 2 x LED T10 - 6.500K - Fixada na calha elétrica
- Plafon de Embutir Branco 20x20cm - LED 18W - 6.500K - Embutida no forro
- Plafon de Sobrepor Branco 20x20cm - LED 25W - 6.500K - Fixado na laje
- Spot Embut. Recuado Quadrado P/ Lâmpada - A/C Impacto - 6.500K - Embutida no forro
- Arandela Régua Slim Fit Fosc - 3.000K - LED 16W - h = 180cm
- Arandela de Emergência - 6.500K - LED 5W - h = 190cm
- Arandela c/ 2 focos + frisos Branca - 3.000K - LED 9W - h = 180cm
- Balizador c/ 2 focos + frisos Branca - 3.000K - LED 9W - h = 30cm
- Balizador de piso - LED 7W - 30º - 3.000K - Embutida no piso
- Spot de embutir direcionado redonda LED 9W - 3.000K - Embutida no forro
- Fita de LED - 15W por metro - 3.000K - Dentro de Perfil com capa
- Lâmpada Tubular - LED T10 - 6.500K
- Pendente Tubo 35cm - Bronze - 2.700K - LED Halopin G9 - 4W - h = 120cm
- Pendente 2.700K - LED Halopin G9 - 4W
- Pendente Perfil Linear 130cm - Lâmpada Tubular - LED 18W - 6.500K
- Espeto de Jardim - 3.000K - LED 7W
- Spot de Iluminação em Cobre Nível - Lâmp. GU-10 - 3.000K - Fixada no Pergolado

LEGENDA PONTOS ELÉTRICOS / VOZ E DADOS

- Tomada baixa - H=40cm (duplo)
- Tomada média - H=110cm (duplo)
- Tomada alta - H=210cm
- Tomada de Piso - Fixada em piso elevado
- Ponto de Dados - Junto à tomada
- Ponto de Dados - Fixado em piso elevado
- Tela de Monitoramento Veicular – H=210cm
- Antena de TV - H=210cm
- Ponto de Interfone – H=150cm
- Ponto de Controle de acesso de Catraca - Fixado no piso

SETOR: REGIÃO ADMINISTRATIVA SIA
ENDEREÇO: SIA, TRECHO 06, LOTES 130/140 - BRASÍLIA-DF
PROPRIETÁRIO: CONSELHO FEDERAL DE MEDICINA VETERINÁRIA
AUTOR DO PROJETO: CHRISTIANO VELOSO PORTO
RESP. TÉCNICO:


PROPRIETÁRIO

AUTOR DO PROJETO


RESP. TÉCNICO

PROJETO DE ARQUITETURA		Prancha: DETALHES
USO - INSTITUCIONAL		14/20
Conteúdo:	Cozinha Industrial WC Guarita	
Data: 13/04/2022	Á. Lote: 2.000,00m²	Escala: Indicada


DIMEP_SIA_ROMS_LAYOUTS_A_1X_PRETA_-_1_X_1.5_1:50_-_DIMEP_CO(.PDF)

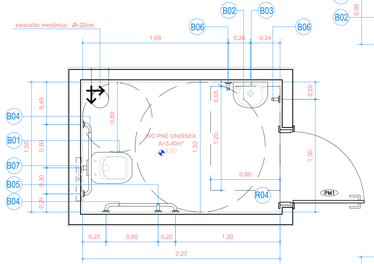


PLANTA-BAIXA
WC PNE
esc.: 1/25

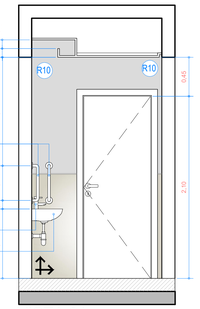


VISTA 01
WC PNE
esc.: 1/25

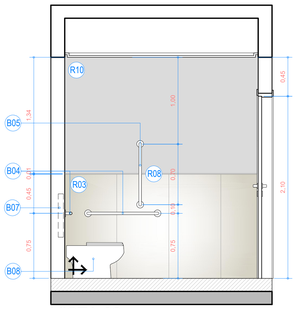


VISTA 02
WC PNE
esc.: 1/25

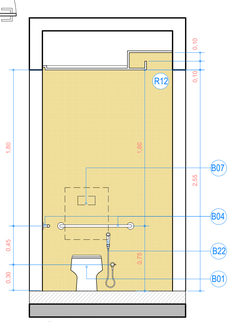


VISTA 03
WC PNE
esc.: 1/25

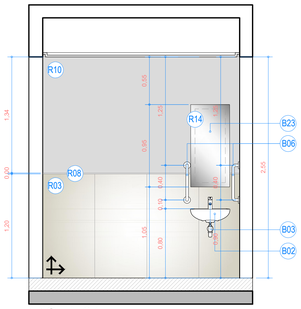


VISTA 04
WC PNE
esc.: 1/25

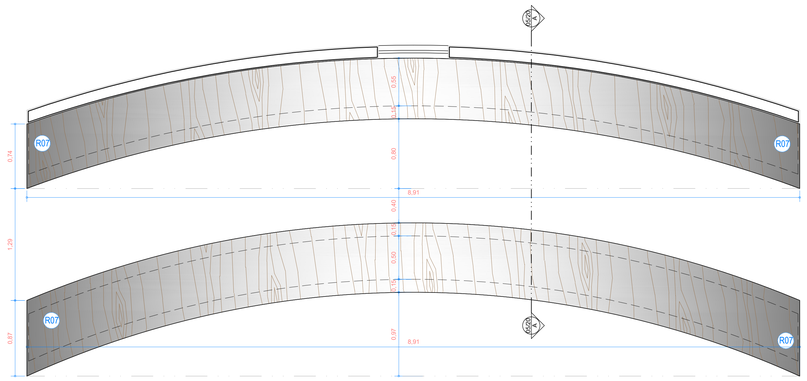


PLANTA-BAIXA
BANCADAS DO SALÃO DE EVENTOS
esc.: 1/25

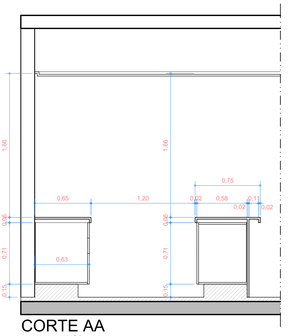


CORTE AA
esc.: 1/25

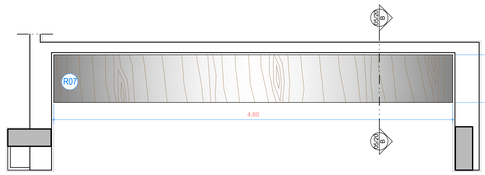

PLANTA-BAIXA
BANCADAS DAS COPAS DE 1º A 4º PAVIMENTOS (TORRE ANTIGA)
esc.: 1/25

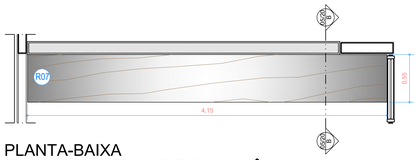

PLANTA-BAIXA
BANCADA DA SALA DE CONVIVÊNCIA
esc.: 1/25

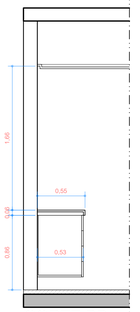

CORTE BB
esc.: 1/25



PLANTA-BAIXA
BANCADA DA COPA DO 5º PAVIMENTO
esc.: 1/25

RELAÇÃO DE REVESTIMENTOS E EUIPAMENTOS

LEGENDA DE PAGINAÇÃO DE PISO

- R01 – Porcelanato Castelion BW Pol RET 120x120cm – Portinari ou similar
- R02 – Porcelanato Lumina Colorado QD Pol RET 60x120cm – Portinari ou similar
- R03 – Porcelanato Absolut Branco AC RET 59x118cm – Decortiles ou similar
- R04 – Porcelanato Absolut Branco AC RET 90x90cm – Decortiles ou similar
- R05 – Pedra Travertino Rústico 10 x 10 a 50cm – Pisoinho ou similar
- R06 – Granito Branco Siena Levigado
- R07 – QuartzStone SuperWhite Polido ou similar
- R08 – Perfil "L" 1mm 10x10mm – Alumínio Anodizado Preto
- R09 – Piso elevado
- R10 – Pintura acrílico acetinado – Suvinil – cor branco neve ou similar
- R12 – Pastilha Glass Wood Ecos S101 Madeireira Natural 30,5x30,5 ou similar
- R13 – Rípado de encaixe 105 Fre@ – Cód.: 22943 – Santa Luzia ou similar
- R14 – Espelho Prata – 4mm
- R15 – Espelho Bronze – 4mm
- R16 – Vidro Incolor Translúcido – 8mm
- R17 – Vidro Âmbar Refletivo Translúcido – 8mm
- R18 – Porcelanato Absolut Branco EXT RET 90x90cm – Decortiles ou similar
- R19 – Cerâmica Branco Alto Tráfego Eliane Acetinado 45x45cm ou similar
- R20 – Piso vinílico LVT autoportante Fortified Fundations 5.0mm – 91,50x51,5cm – cor P01,144 – Polished Concrete (claro) – Mitiken ou similar
- R21 – Carpete modular Lyseum Trimline – 100X100cm – cor PL1453 – Flot – Mitiken ou similar
- R22 – Piso vinílico LVT autoportante Fortified Fundations 5.0mm – 22,90x152,40cm – PIKE 176–121 BARK (amadeirado) – Mitiken ou similar
- R23 – Piso Intertravado Bemine 10x20cm – cor Concreto
- R24 – Granito Amarelo Florença Levigado
- R25 – Concreto Aparente em Ripas de 10cm de altura
- R26 – Textura Acrílico Branco neve
- R27 – ScreenPanel – Cor Capuccino – Composição Modelos 802 a 804 (Ver detalhe Screenpanel)
- R28 – Pintura Epoxi para garagem – cor Cinza
- R29 – Piso almofadado antiderrapante
- R30 – Grama Esmeralda
- R31 – Aço inox Escovado

LEGENDA DE TETO

- Rodapé invisso em Alumínio Anodizado Preto Santa Luzia ou similar 3cm s/ Pintura Acrílico Acetinado branco neve até o Teto
- Pintura Acrílico Preto fosco e Amarelo fosco pintados em faixa até 100cm s/ Pintura Acrílico Acetinado branco neve até o Teto
- Rodapé invisso em Alumínio Anodizado Preto Santa Luzia ou similar 3cm s/ Espelho Bronze até o Teto (ver detalhe – Mapa de Esquadrias 04/04)
- Porcelanato Absolut Branco AC RET 59x118cm – Decortiles ou similar até 120cm s/ Pintura Acrílico Acetinado branco neve até o Teto
- Porcelanato Absolut Branco AC RET 59x118cm – Decortiles ou similar até o Teto
- Rodapé invisso em Alumínio Anodiz. Preto Santa Luzia ou similar 3cm s/ Pedra Travertino Rústico 10x10 a 50cm – Pisoinho ou similar até o Teto
- Rodapé invisso em Alumínio Anodiz. Preto Santa Luzia ou similar 3cm s/ Rípado de encaixe 105 Fre@ – Cód.: 22943 – Santa Luzia ou similar
- Rodapé em Porcelanato Área Técnica h=10cm ou similar s/ Pintura Acrílico Acetinado branco neve até o Teto
- Pintura Acrílico Acetinado branco neve até o Teto
- Rodapé invisso em Alumínio Anodiz. Preto Santa Luzia ou similar 3cm s/ Granito Branco Siena Levigado
- Rodapé em Porcelanato Absolut Branco EXT RET 90x90cm – Decortiles ou similar s/ Pintura Acrílico Acetinado branco neve até o Teto ou Peitoril

LEGENDA DE TETO

- Pintura PVA – cor branco neve sobre forro de gesso – h=230cm
- Rípado de encaixe 105 Fre@ – Cód.: 22943 – Santa Luzia ou similar com fitas LED – h=250cm
- Pintura PVA – cor branco neve sobre forro de gesso – h=255cm
- Pintura PVA – cor branco neve sobre forro de gesso – h=260cm
- Pintura PVA – cor branco neve sobre forro de gesso – h=275cm
- Pintura PVA – cor cinza médio sobre forro de gesso – h=300cm
- Pintura PVA – cor branco neve sobre forro de gesso – h=330cm
- Pintura PVA – cor branco neve sobre forro de gesso – h=370cm
- Pintura PVA – cor branco neve sobre forro de gesso – h=415cm
- Pintura PVA – cor branco neve sobre rebosco na laje – h=variável (dependente da altura da laje)
- Forro Colmeia 72x Metalfive cor marrom ou similar – h=235cm

ESPECIFICAÇÕES LOUÇAS METAIS E ACESSÓRIOS


B01 – Bacia Hope Plus Carlotta P51 com assento AP50 – DECA
B02 – Lavatório s/ coluna suspenso linha Acqua, Cod. 91038, Cor: Branco – DELTE
B03 – Torneira clínica com alavanca – ref.5+128 – SAMEK
B04 – Barra de apoio branca de 80cm – Ref. 2310.080.POL. – DECA
B05 – Barra de apoio branca de 70cm – Ref. 2310.070.POL. – DECA
B06 – Barra de apoio branca de 40cm – Ref. 2310.040.POL. – DECA
B07 – Descarga de Embutir M9000 – Linha Elegance Branco – MONTANA
B08 – Bacia p/ Caixa acoplada Axis P470 c/ Caixa Acoplada Axis CD27F – DECA
B09 – Torneira p/ Lavatório Quadra – ref. 1187 – 1/2" c/ Sensor Bivolt – DECA
B10 – Cuba Quadrada I.435 SOB – Mesa – Branco – DECA
B11 – Lavatório Riviera L815 s/ coluna branco – DECA
B12 – Torneira bateq p/ lavatório LINK 1172 CR – DECA
B13 – Porta toalha Clean – branco 25cm – 2040.C.020.CLN – DECA
B14 – Cabide Clean – 2060.C.CLN – DECA
B15 – Papeleira Clean – 2020.C.CLN – DECA
B16 – Cuba de embutir Ice Plus 2C 40 BL em Aço Inox Acetinado – 84x34cm – Cód. 94037102 – TRAMONTINA
B17 – Cuba de embutir Lavínia 48 BL em aço inox acetinado – 48x34cm – Cód. 94027103 – TRAMONTINA
B18 – Cuba Industrial 60x50x25cm em Inox
B19 – Maturador Spin Motion Monocomando Mesa p/ Cozinha 2285.C – DECA
B20 – Maturador Spin Gourmet Monocomando Mesa p/ Cozinha 2281.C – DECA
B21 – Chuveiro Acqua Plus – com tubo de parede 1990.C.ST0 – DECA
B22 – Ducha higiênica com registro 1984.C.ACT.LNK.CR – DECA
B23 – Espelho Preto afastado do parede s/ fita de LED 6.500K – 70x90cm – P=105cm
B24 – Mictório com sifão integrado e válvula com Sensor bivolt M.713.17 – DECA
B25 – Torneira de parede LINK 1178.C – DECA
B26 – Tanque de Encoive Hera 30L em Aço Inox Acetinado – 50x40cm – Cód. 94400107 – TRAMONTINA
B27 – Barra de apoio branca de 60cm – Ref. 2310.060.POL. – DECA
B28 – Assento Retrátil Modelo 3 – Cód.FLS/3 – ASTRA

LEGENDA LUMINOTÉCNICA


- Plafon de Embutir Branco 30x30cm - LED 25W - 6.500K - Embutida no forro
- Plafon de Embutir Branco 30x30cm - LED 25W - 6.500K - Embutida no forro
- Plafon de Sobrepor Branco 30x30cm - LED 25W - 6.500K - Fixado na laje
- Luminaria LED tubular 200cm - 2 x LED T10 - 6.500K - Fixada na calha elétrica
- Plafon de Embutir Branco 20x20cm - LED 18W - 6.500K - Embutida no forro
- Plafon de Sobrepor Branco 20x20cm - LED 25W - 6.500K - Fixado na laje
- Spot Embut. Recuado Quadrado P/ Lâmpada - A/10 Impacto - 6.500K - Embutida no forro
- Arandela Régua Slim Fit Fino - 3.000K - LED 16W - h = 180cm
- Arandela de Emergência - 6.500K - LED 5W - h = 190cm
- Arandela c/ 2 focos + friso Branca - 3.000K - LED 9W - h = 180cm
- Balizador c/ 2 focos + friso Branca - 3.000K - LED 9W - h = 30cm
- Balizador de piso - LED 7W - 30° - 3.000K - Embutida no piso
- Spot de embutir direcionado redonda LED 9W - 3.000K - Embutida no forro
- Fita de LED - 15W por metro - 3.000K - Dentro de Perfil com capa
- Lâmpada Tubular - LED T10 - 6.500K
- Pendente Tubo 35cm - Bronze - 2.700K - LED Halopin G9 - 4W - h = 120cm
- Pendente 2.700K - LED Halopin G9 - 4W
- Pendente Perfil Linear 130cm - Lâmpada Tubular - LED 18W - 6.500K
- Espeto de Jardim - 3.000K - LED 7W
- Spot de iluminação em Cobre Móvel - Lâmp. GU-10 - 3.000K - Fixada no Pergolado

LEGENDA PONTOS ELÉTRICOS / VOZ E DADOS


- Tomada baixa - H=40cm (duplo)
- Tomada média - H=110cm (duplo)
- Tomada alta - H=210cm
- Tomada de Piso - Fixada em piso elevado
- Ponto de Dados - Junto à tomada
- Ponto de Dados - Fixada em piso elevado
- Tela de Monitoramento Veicular - H=210cm
- Antena de TV - H=210cm
- Ponto de Interfone - H=150cm
- Ponto de Controle de acesso de Cancela - Fixado no piso

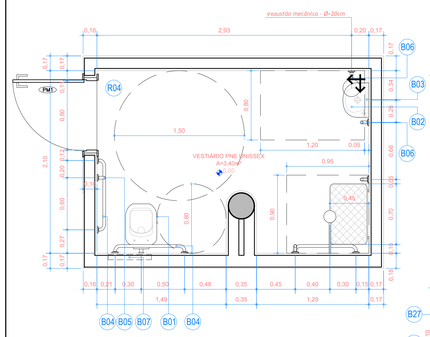


PLANTA-BAIXA
VESTIÁRIO PNE
esc.: 1/25

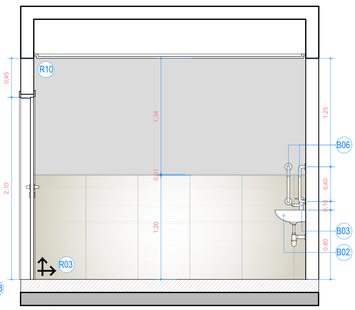


VISTA 01
VESTIÁRIO PNE
esc.: 1/25

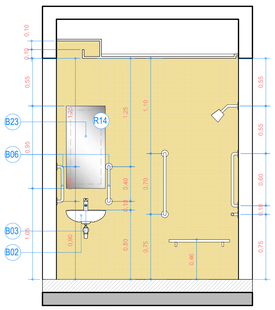


VISTA 02
VESTIÁRIO PNE
esc.: 1/25

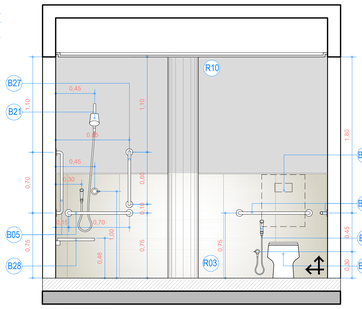


VISTA 03
VESTIÁRIO PNE
esc.: 1/25

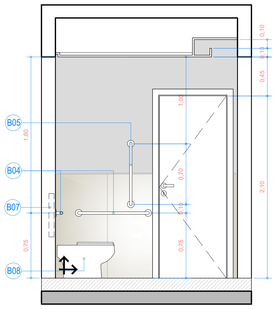


VISTA 04
WC PNE
esc.: 1/25

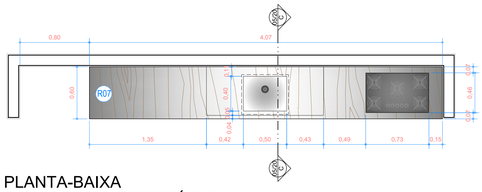


PLANTA-BAIXA
BANCADA DO REFEITÓRIO
esc.: 1/25

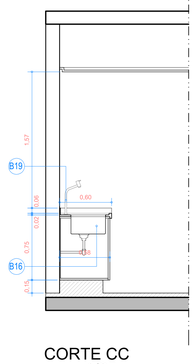


CORTE CC
esc.: 1/25

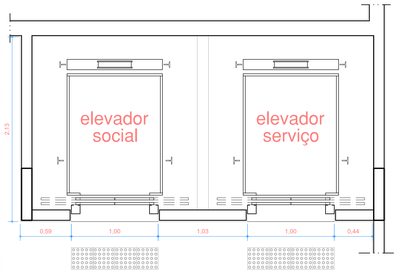

PLANTA-BAIXA
HALL DE ELEVADORES (2º SUBSOLO À 5º PAV.)
esc.: 1/25

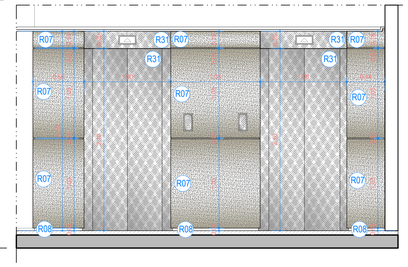

VISTA 01
HALL DE ELEVADORES
esc.: 1/25

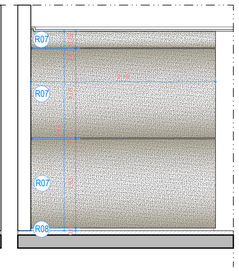

VISTA 02
HALL DE ELEVADORES
esc.: 1/25


SETOR: REGIÃO ADMINISTRATIVA SIA
ENDEREÇO: SIA, TRECHO 06, LOTES 130/140 - BRASÍLIA-DF
PROPRIETÁRIO: CONSELHO FEDERAL DE MEDICINA VETERINÁRIA
AUTOR DO PROJETO: CHRISTIANO VELOSO PORTO
RESP. TÉCNICO:


PROPRIETÁRIO

AUTOR DO PROJETO


RESP. TÉCNICO


PROJETO DE ARQUITETURA		Prancha: DETALHES
USO - INSTITUCIONAL		
Conteúdo: Detalhamento do Hall de Elevadores		15/20
Detalhes WC e Vestiário PNE / Detalhes de Bancadas		
Data: 13/04/2022	Á. Lote: 2.000,00m²	Escala: Indicada

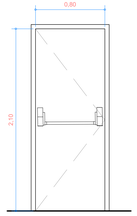

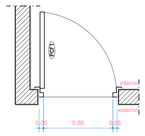



PCF1 - 15 unidades

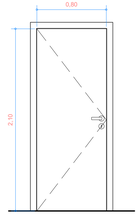

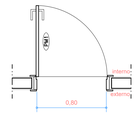



PM1 - 25 unidades

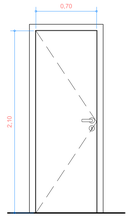

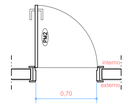



PM2 - 5 unidades

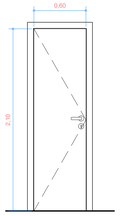

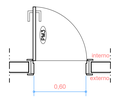



PM3 - 5 unidades

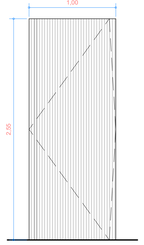

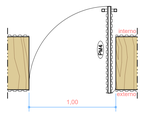



PM4 - 1 unidade

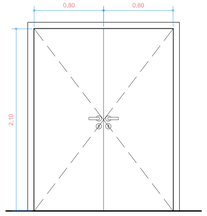

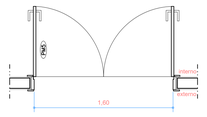



PM5 - 3 unidades

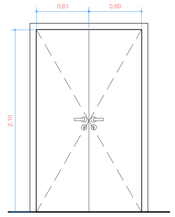

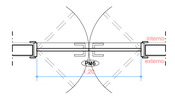



PM6 - 2 unidades

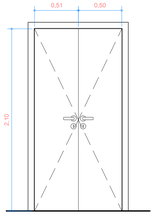

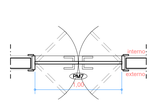



PM7 - 1 unidade

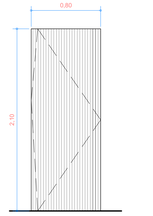

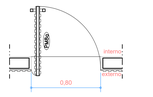



PM8a - 3 unidades

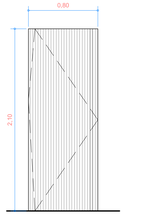

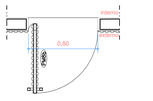



PM8b - 2 unidades

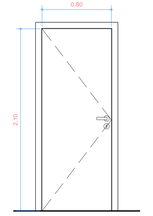

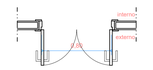



PM9 - 11 unidades

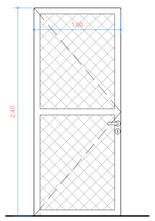

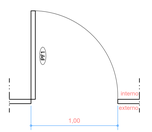


PF1 - 1 unidade

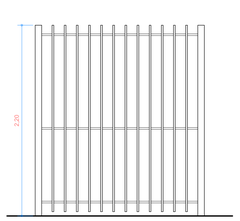

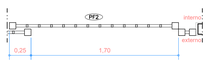



PF2 - 1 unidade

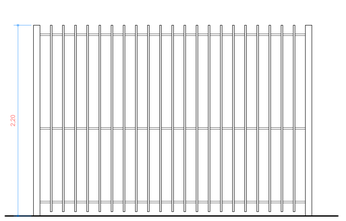





PF3 - 2 unidade, uma espelhada na outra

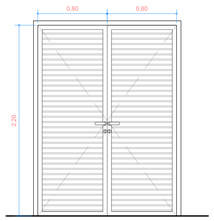

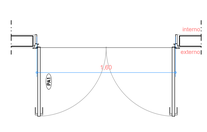



PA1 - 6 unidades

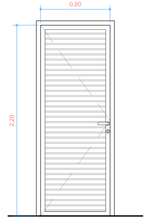

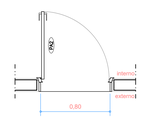



PA2 - 2 unidades

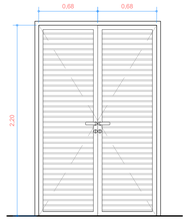

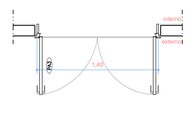



PA3 - 1 unidade

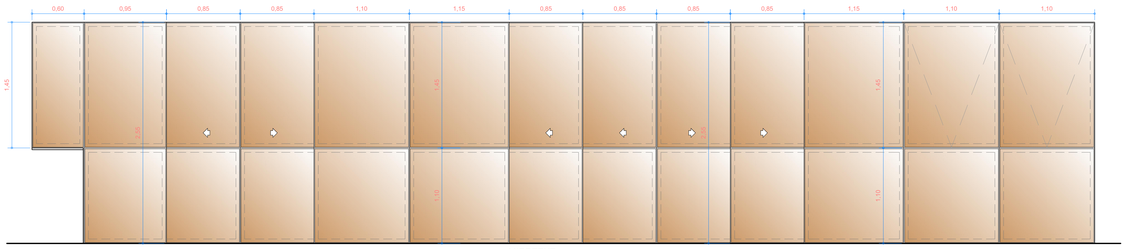

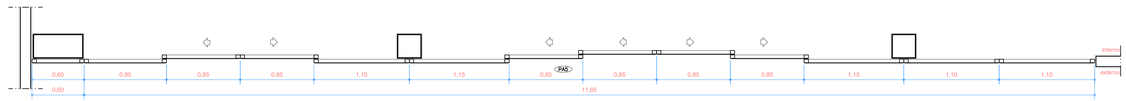



PA5 - 2 unidades, uma espelhada da outra.

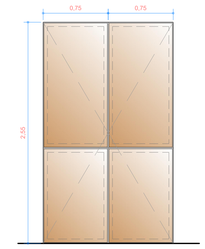

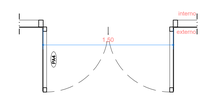


PA4 - 2 unidades

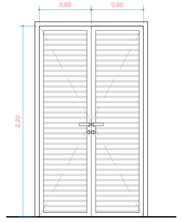

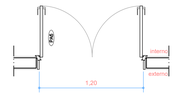



PA6 - 1 unidade

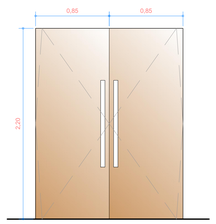





PV1 - 1 unidade

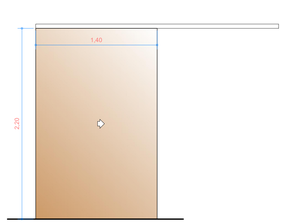

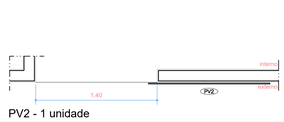



PV2 - 1 unidade

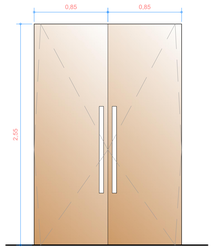

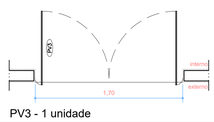


PV3 - 1 unidade

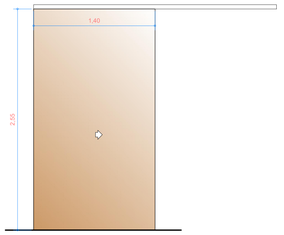

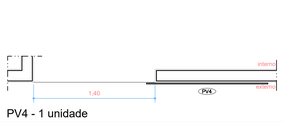



PV4 - 1 unidade

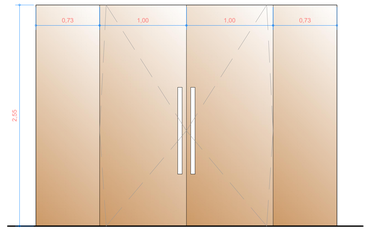



PV5 - 2 unidades, uma espelhada na outra

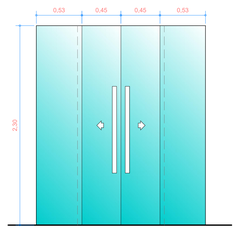

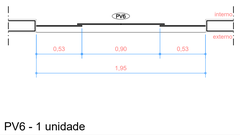

PV6 - 1 unidade

RELAÇÃO DE ESQUADRIAS

PORTAS ESPECIAIS

NOME	DIMENS. (cm) L X H	h (cm)	TIPO	VÃO DE ACESSO	VÃO DE VENTILAÇÃO	VÃO DE ILUMINAÇÃO
PCF1	80 x 210	–	abrir / resistente 90 horas de fogo / 1 fl. (pintura vermelha)	80 x 210	–	–

PORTAS DE MADEIRA

NOME	DIMENS. (cm) L X H	h (cm)	TIPO	VÃO DE ACESSO	VÃO DE VENTILAÇÃO	VÃO DE ILUMINAÇÃO
PM1	80 x 210	–	abrir / madeira / 1 fl. (verniz)	80 x 210	80 x 210	–
PM2	70 x 210	–	abrir / madeira / 1 fl. (verniz)	70 x 210	70 x 210	–
PM3	60 x 210	–	abrir / madeira / 1 fl. (verniz)	60 x 210	60 x 210	–
PM4	100 x 255	–	pivotante lateral / madeira ripada / 1 fl. (ripada)	100 x 255	100 x 255	–
PM5	160 x 210	–	abrir / madeira / 2 fl. (verniz)	160 x 210	160 x 210	–
PM6	120 x 210	–	bang-bang / madeira / 2 fl. (verniz)	120 x 210	120 x 210	–
PM7	100 x 210	–	bang-bang / madeira / 2 fl. (verniz)	100 x 210	100 x 210	–
PM8	80 x 210	–	abrir / madeira ripada / 1 fl. (ripada)	80 x 210	80 x 210	–
PM9	80 x 210	–	abrir / madeira / 2 fls. (verniz)	80 x 210	80 x 210	–

PORTAS DE FERRO

NOME	DIMENS. (cm) L X H	h (cm)	TIPO	VÃO DE ACESSO	VÃO DE VENTILAÇÃO	VÃO DE ILUMINAÇÃO
PF1	100 x 220	–	abrir / grade de ferro e tela metálica / 1 fl. (pintura preta)	100 x 220	100 x 220	100 x 220
PF2	170 x 220	–	correr / grade de ferro em metalon / 1 fl. (pintura preta)	170 x 220	170 x 220	170 x 220
PF3	300 x 220	–	correr / grade de ferro em metalon / 1 fl. (pintura branca)	300 x 220	300 x 220	300 x 220

PORTAS DE ALUMÍNIO

NOME	DIMENS. (cm) L X H	h (cm)	TIPO	VÃO DE ACESSO	VÃO DE VENTILAÇÃO	VÃO DE ILUMINAÇÃO
PA1	160 x 220	–	abrir / veneziana de alumínio aberta / 2 fls. (anodizado preto)	160 x 220	160 x 220	–
PA2	80 x 220	–	abrir / veneziana de alumínio aberta / 1 fl. (anodizado preto)	80 x 220	80 x 220	–
PA3	140 x 200	–	abrir / veneziana de alumínio aberta / 2 fls. (anodizado preto)	140 x 200	140 x 200	–
PA4	150 x 255	–	abrir / alumínio e vidro / 2 fls. (vidro bronze refletivo)	150 x 255	150 x 255	150 x 255
PA5	(1145 + 297,5) + (60 x 187,5)	–	abrir / alumínio e vidro / 12 fls. + 16. (vidro bronze refletivo)	500 x 255	500 x 255	(1145 + 255) + (80 x 145)
PA6	120 x 215	–	abrir / veneziana de alumínio aberta / 2 fls. (anodizado preto)	120 x 215	120 x 215	–

PORTAS DE VIDRO

NOME	DIMENS. (cm) L X H	h (cm)	TIPO	VÃO DE ACESSO	VÃO DE VENTILAÇÃO	VÃO DE ILUMINAÇÃO
PV1	170 x 220	–	abrir / vidro temperado / 2 fls. (vidro bronze refletivo)	170 x 220	170 x 220	170 x 220
PV2	140 x 220	–	correr / vidro temperado / 1 fl. (vidro bronze refletivo)	140 x 220	140 x 220	140 x 220
PV3	170 x 255	–	abrir / vidro temperado / 2 fls. (vidro bronze refletivo)	170 x 255	170 x 255	170 x 255
PV4	140 x 255	–	correr / vidro temperado / 1 fl. (vidro bronze refletivo)	140 x 255	140 x 255	140 x 255
PV5	348,5 x 255	–	abrir / vidro temperado / 4 fl. (vidro bronze refletivo)	200 x 255	200 x 255	348,5 x 255
PV6	195 x 230	–	correr / vidro temperado / 4 fl. (vidro cristal transparente)	90 x 230	90 x 230	195 x 230

FACHADA CORTINA

NOME	DIMENS. (cm) L X H	h (cm)	TIPO	VÃO DE ACESSO	VÃO DE VENTILAÇÃO	VÃO DE ILUMINAÇÃO
FL1	210 x 175	85	mobimo-ar /Pele de Vidro alumínio e vidro / 2 módulos Estrutural Glazing (vidro bronze refletivo) / Existente	–	210 x 175	210 x 175
FL2	210 x 1760	–	mobimo-ar / Pele de Vidro alumínio e vidro / 2 módulos Estrutural Glazing (vidro bronze refletivo) / Existente	–	210 x 1760	210 x 1760
FL3	210 x 1760	–	abrir+mobimo-ar / Pele de Vidro alum. vidro / 2 módulos Estrutural Glazing (vidro bronze refletivo) / Existente	210 x 242	210 x 1760	210 x 1760
FL4	440 x 1950/2050	–	mobimo-ar / Pele de Vidro alumínio e vidro / 4 módulos Estrutural Glazing (vidro bronze refletivo) / Existente	–	440 x 1950/2050	440 x 1950/2050
FL5	1404 x 255	–	abrir+mobimo-ar / Pele Vidro alum. e vidro / 12 módulos Estrutural Glazing (vidro bronze refletivo) / Novo	179 x 255	1449 x 145	1449 x 255
FL6	2232 x 590,5	–	abrir+mobimo-ar / Pele Vidro alum. e vidro / 12 módulos Estrutural Glazing (vidro bronze refletivo) / Novo	200 x 255	2232 x 145	2232 x 410,5
FL7	831 x 590,5	–	abrir+mobimo-ar / Pele Vidro alum. e vidro / 12 módulos Estrutural Glazing (vidro bronze refletivo) / Novo	–	831 x 145	831 x 410,5
FL8	1150 x 230	–	abrir+mobimo-ar / Pele Vidro alum. e vidro / 12 módulos Estrutural Glazing (vidro bronze refletivo) / Novo	160 x 230	1150 x 120	1150 x 230
FL9	436,5 x 215	–	abrir+mobimo-ar / Pele Vidro alum. e vidro / 12 módulos Estrutural Glazing (vidro bronze refletivo) / Novo	160 x 215	436,5 x 105	436,5 x 215

JANELA DE ALUMÍNIO

NOME	DIMENS. (cm) L X H	h (cm)	TIPO	VÃO DE ACESSO	VÃO DE VENTILAÇÃO	VÃO DE ILUMINAÇÃO
JA1	150 x 100	150	fixo / insuflamento em alumínio aberta / 1 fl. (anodizado preto)	–	150 x 100	–
JA2	295 x 140	110	mobimo-ar / alumínio e vidro / 4 fls. (vidro cristal transparente)	–	295 x 140	295 x 140
JA3	440 x 90	160	mobimo-ar / alumínio e vidro / 2 fls. (vidro bronze refletivo)	–	440 x 90	440 x 90
JA4	135 x 90	120	correr / alumínio e vidro / 2 fls. (vidro bronze refletivo)	–	135 x 90	135 x 90
JA5	103 x 90	120	correr / alumínio e vidro / 2 fls. (vidro bronze refletivo)	–	103 x 90	103 x 90
JA6	257 x 90	120	correr / alumínio e vidro / 3 fls. (vidro bronze refletivo)	–	257 x 90	257 x 90
JA7	275 x 100	110	fixo / alumínio e vidro / 1 fl. (vidro cristal transparente)	–	–	275 x 100
JA8	80 x 100	110	correr / alumínio e vidro / 1 fl. (vidro cristal transparente)	–	80 x 100	80 x 100
JA9	60 x 145	110	fixo / alumínio e vidro / 1 fl. (vidro bronze refletivo)	–	60 x 145	60 x 145
JA10	1254 x 145	110	mobimo-ar / alumínio e vidro / 10 fls. (vidro bronze refletivo)	–	1254 x 145	1254 x 145
JA11	200 x 80	185	fixo / alumínio e vidro / 1 fl. (cortina / película refletiva)	–	–	200 x 80
JA12	324 x 235	20	fixo / veneziana de alumínio aberta / 1 fl. (anodizado preto)	–	324 x 235	–
JA13	170 x 255	–	mobimo-ar / alumínio e vidro / 2 fls. (vidro bronze refletivo)	–	170 x 145	170 x 255
JA14	1464 x 145	110	mobimo-ar / alumínio e vidro / 12 fls. (vidro bronze refletivo)	–	1464 x 145	1464 x 145
JA15	729 x 60	197,5	mobimo-ar / alumínio e vidro / 6 fls. (vidro bronze refletivo)	–	729 x 60	729 x 60
JA16	1184 x 145	110	mobimo-ar / alumínio e vidro / 10 fls. (vidro bronze refletivo)	–	1184 x 145	1184 x 145
JA17	994 x 145	110	mobimo-ar / alumínio e vidro / 8 fls. (vidro bronze refletivo)	–	994 x 145	994 x 145

PORTAS DE VIDRO

NOME	DIMENS. (cm) L X H	h (cm)	TIPO	VÃO DE ACESSO	VÃO DE VENTILAÇÃO	VÃO DE ILUMINAÇÃO
JA1	418,5 x 255	–	mobimo-ar / vidro temperado / 4 fls. (vidro bronze refletivo)	–	418,5 x 155	418,5 x 255

TAMPA DE FERRO

NOME	DIMENS. (cm) L X H	h (cm)	TIPO	VÃO DE ACESSO	VÃO DE VENTILAÇÃO	VÃO DE ILUMINAÇÃO
TF1	75 x 75	–	abrir / tampa de ferro / 1 fl. (pintura preta)	75 x 75	–	–


SETOR: REGIÃO ADMINISTRATIVA SIA
ENDEREÇO: SIA, TRECHO 06, LOTES 130/140 - BRASÍLIA-DF
PROPRIETÁRIO: CONSELHO FEDERAL DE MEDICINA VETERINÁRIA
AUTOR DO PROJETO: CHRISTIANO VELOSO PORTO
RESP. TÉCNICO:

PROPRIETÁRIO


AUTOR DO PROJETO

RESP. TÉCNICO


PROJETO DE ARQUITETURA
USO - INSTITUCIONAL
Conteúdo: Portas de Madeira / Portas de Ferro
Portas de Alumínio / Portas de Vidro Temperado
Data: 13/04/2022 | Á. Lote: 2.000,00m² | Escala: Indicada
Prancha: DETALHES
16/20

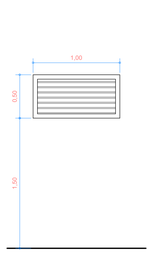


JA1 - 9 unidades

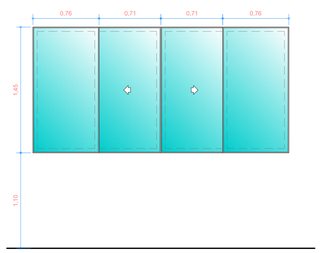


JA2 - 1 unidade

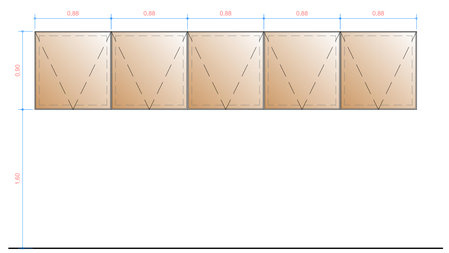


JA3 - 1 unidade existente

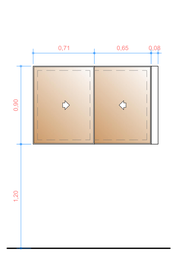


JA4 - 1 unidade

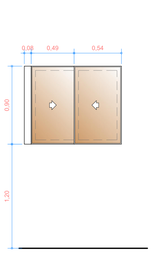


JA5 - 1 unidade

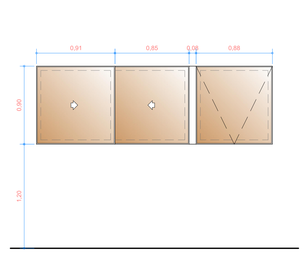


JA6 - 1 unidade

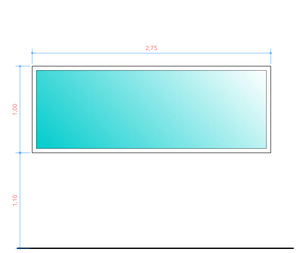


JA7 - 1 unidade

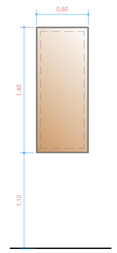


JA9 - 2 unidades

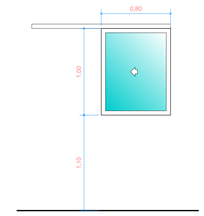


JA8 - 2 unidades, uma espelhada na outra

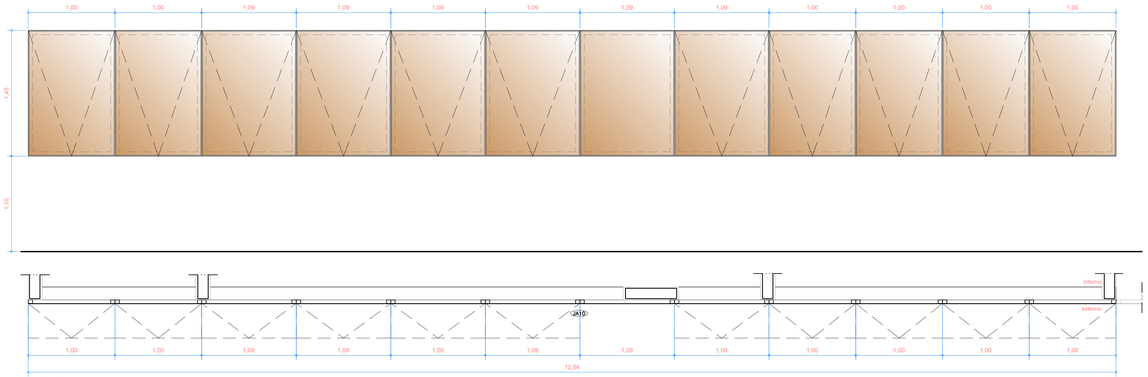



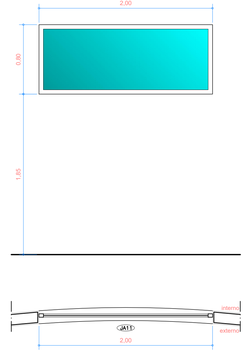


JA11 - 1 unidadea

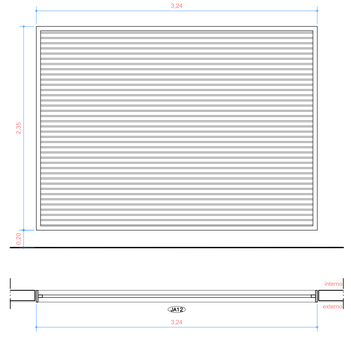


JA12 - 1 unidade

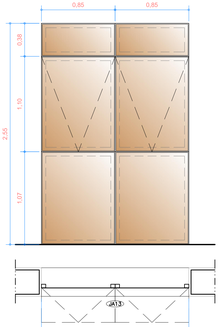


JA13 - 4 unidades, sendo 3 existentes e 1 a executar

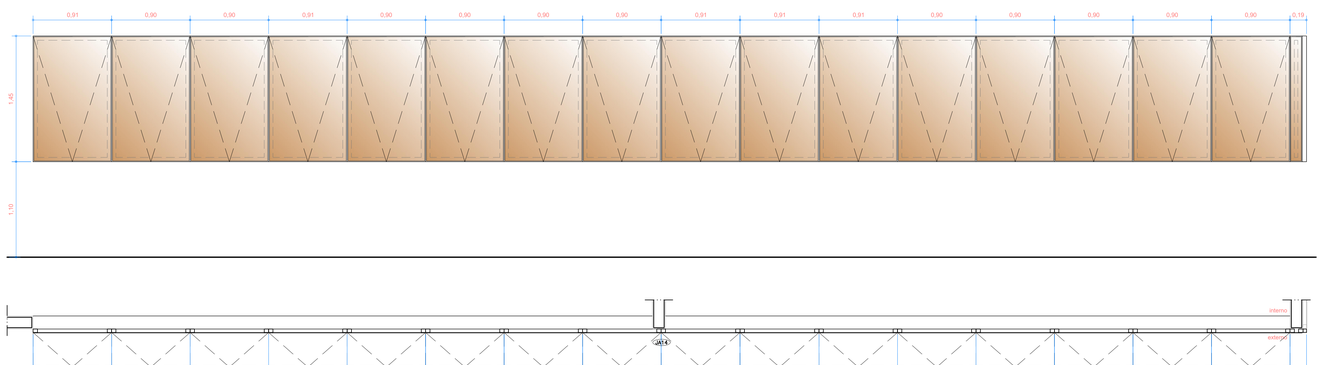


JA14- 4 unidades

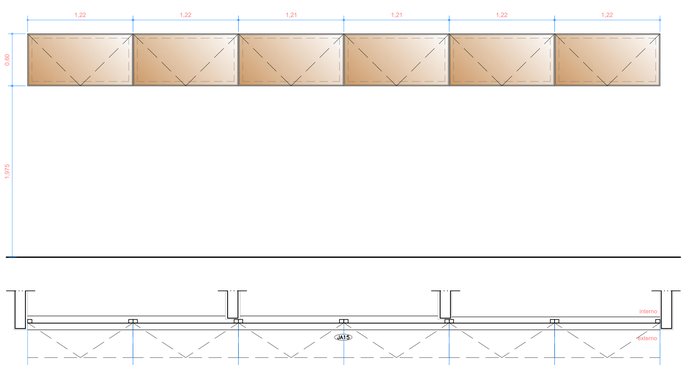

JA15- 1 unidade

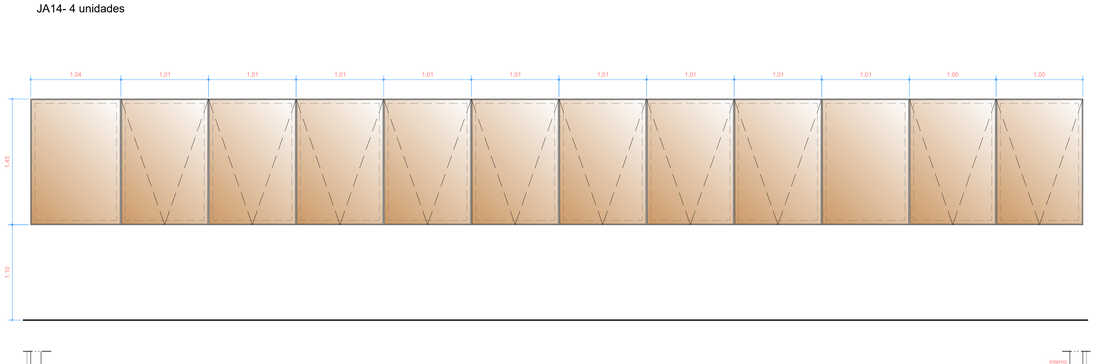

JA16 - 1 unidade

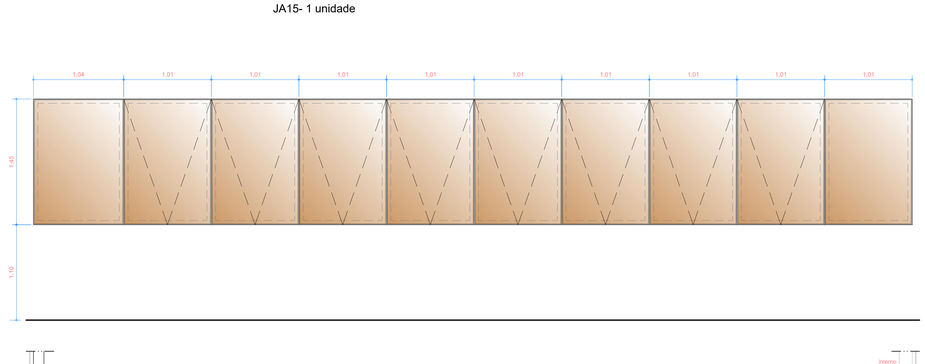

JA17 - 2 unidades

RELAÇÃO DE ESQUADRIAS

PORTAS ESPECIAIS

NOME	DIMENS. (cm) L X H	s (cm)	TIPO	VÃO DE ACESSO	VÃO DE VENTILAÇÃO	VÃO DE ILUMINAÇÃO
PCF	80 x 210	–	abrir / resistente 90 horas de fogo / 1 fl. (pintura vermelha)	80 x 210	–	–

PORTAS DE MADEIRA

NOME	DIMENS. (cm) L X H	s (cm)	TIPO	VÃO DE ACESSO	VÃO DE VENTILAÇÃO	VÃO DE ILUMINAÇÃO
PM1	80 x 210	–	abrir / madeira / 1 fl. (verniz)	80 x 210	80 x 210	–
PM2	70 x 210	–	abrir / madeira / 1 fl. (verniz)	70 x 210	70 x 210	–
PM3	60 x 210	–	abrir / madeira / 1 fl. (verniz)	60 x 210	60 x 210	–
PM4	100 x 255	–	pivotante lateral / madeira ripada / 1 fl. (ripada)	100 x 255	100 x 255	–
PM5	160 x 210	–	abrir / madeira / 2 fl. (verniz)	160 x 210	160 x 210	–
PM6	120 x 210	–	bang-bang / madeira / 2 fl. (verniz)	120 x 210	120 x 210	–
PM7	100 x 210	–	bang-bang / madeira / 2 fl. (verniz)	100 x 210	100 x 210	–
PM8	80 x 210	–	abrir / madeira ripada / 1 fl. (ripada)	80 x 210	80 x 210	–
PM9	80 x 210	–	abrir / madeira / 2 fls. (verniz)	80 x 210	80 x 210	–

PORTAS DE FERRO

NOME	DIMENS. (cm) L X H	s (cm)	TIPO	VÃO DE ACESSO	VÃO DE VENTILAÇÃO	VÃO DE ILUMINAÇÃO
PF1	100 x 220	–	abrir / grade de ferro e tela metálica / 1 fl. (pintura preta)	100 x 220	100 x 220	100 x 220
PF2	170 x 220	–	correr / grade de ferro em metalon / 1 fl. (pintura preta)	170 x 220	170 x 220	170 x 220
PF3	300 x 220	–	correr / grade de ferro em metalon / 1 fl. (pintura branca)	300 x 220	300 x 220	300 x 220

PORTAS DE ALUMÍNIO

NOME	DIMENS. (cm) L X H	s (cm)	TIPO	VÃO DE ACESSO	VÃO DE VENTILAÇÃO	VÃO DE ILUMINAÇÃO
PA1	160 x 220	–	abrir / veneziana de alumínio aberta / 2 fls. (anodizado preto)	160 x 220	160 x 220	–
PA2	80 x 220	–	abrir / veneziana de alumínio aberta / 1 fl. (anodizado preto)	80 x 220	80 x 220	–
PA3	140 x 200	–	abrir / veneziana de alumínio aberta / 2 fls. (anodizado preto)	140 x 200	140 x 200	–
PA4	150 x 255	–	abrir / alumínio e vidro / 2 fls. (vidro bronze refletivo)	150 x 255	150 x 255	150 x 255
PA5	(1145 x 297,5) + (80 x 187,5)	–	abrir / alumínio e vidro / 12 fls. + 16. (vidro bronze refletivo)	500 x 255	500 x 255	(1145 x 255) + (80 x 145)
PA6	120 x 215	–	abrir / veneziana de alumínio aberta / 2 fls. (anodizado preto)	120 x 215	120 x 215	–

PORTAS DE VIDRO

NOME	DIMENS. (cm) L X H	s (cm)	TIPO	VÃO DE ACESSO	VÃO DE VENTILAÇÃO	VÃO DE ILUMINAÇÃO
PV1	170 x 220	–	abrir / vidro temperado / 2 fls. (vidro bronze refletivo)	170 x 220	170 x 220	170 x 220
PV2	140 x 220	–	correr / vidro temperado / 1 fl. (vidro bronze refletivo)	140 x 220	140 x 220	140 x 220
PV3	170 x 255	–	abrir / vidro temperado / 2 fls. (vidro bronze refletivo)	170 x 255	170 x 255	170 x 255
PV4	140 x 255	–	correr / vidro temperado / 1 fl. (vidro bronze refletivo)	140 x 255	140 x 255	140 x 255
PV5	348,5 x 255	–	abrir / vidro temperado / 4 fl. (vidro bronze refletivo)	200 x 255	200 x 255	348,5 x 255
PV6	195 x 230	–	correr / vidro temperado / 4 fl. (vidro cristal transparente)	90 x 230	90 x 230	195 x 230

FACHADA CORTINA

NOME	DIMENS. (cm) L X H	s (cm)	TIPO	VÃO DE ACESSO	VÃO DE VENTILAÇÃO	VÃO DE ILUMINAÇÃO
PL1	210 x 175	86	mobimix-ar /Pele de Vidro alumínio e vidro / 2 módulos Estrutural Glazing (vidro bronze refletivo) / Existente	–	210 x 175	210 x 175
PL2	210 x 1760	–	mobimix-ar / Pele de Vidro alumínio e vidro / 2 módulos Estrutural Glazing (vidro bronze refletivo) / Existente	–	210 x 1760	210 x 1760
PL3	210 x 1760	–	abrir+mobimix-ar / Pele de Vidro alum. vidro / 2 módulos Estrutural Glazing (vidro bronze refletivo) / Existente	210 x 242	210 x 1760	210 x 1760
PL4	440 x 1950/2050	–	mobimix-ar / Pele de Vidro alumínio e vidro / 4 módulos Estrutural Glazing (vidro bronze refletivo) / Existente	–	440 x 1950/2050	440 x 1950/2050
PL5	1404 x 255	–	abrir+mobimix-ar / Pele Vidro alum. e vidro / 12 módulos Estrutural Glazing (vidro bronze refletivo) / Novo	179 x 255	1449 x 145	1449 x 255
PL6	2232 x 590,5	–	abrir+mobimix-ar / Pele Vidro alum. e vidro / 12 módulos Estrutural Glazing (vidro bronze refletivo) / Novo	200 x 255	2232 x 145	2232 x 410,5
PL7	931 x 590,5	–	abrir+mobimix-ar / Pele Vidro alum. e vidro / 12 módulos Estrutural Glazing (vidro bronze refletivo) / Novo	–	931 x 145	931 x 410,5
PL8	1150 x 230	–	abrir+mobimix-ar / Pele Vidro alum. e vidro / 12 módulos Estrutural Glazing (vidro bronze refletivo) / Novo	160 x 230	1150 x 120	1150 x 230
PL9	436,5 x 215	–	abrir+mobimix-ar / Pele Vidro alum. e vidro / 12 módulos Estrutural Glazing (vidro bronze refletivo) / Novo	160 x 215	436,5 x 105	436,5 x 215

JANELA DE ALUMÍNIO

NOME	DIMENS. (cm) L X H	s (cm)	TIPO	VÃO DE ACESSO	VÃO DE VENTILAÇÃO	VÃO DE ILUMINAÇÃO
JA1	150 x 100	150	fixo / basculamento em alumínio aberta / 1 fl. (anodizado preto)	–	150 x 100	–
JA2	295 x 140	110	mobimix-ar / alumínio e vidro / 4 fls. (vidro cristal transparente)	–	295 x 140	295 x 140
JA3	440 x 90	160	mobimix-ar / alumínio e vidro / 5 fls. (vidro bronze refletivo)	–	440 x 90	440 x 90
JA4	135 x 90	120	correr / alumínio e vidro / 2 fls. (vidro bronze refletivo)	–	135 x 90	135 x 90
JA5	103 x 90	120	correr / alumínio e vidro / 2 fls. (vidro bronze refletivo)	–	103 x 90	103 x 90
JA6	257 x 90	120	correr / alumínio e vidro / 3 fls. (vidro bronze refletivo)	–	257 x 90	257 x 90
JA7	275 x 100	110	fixo / alumínio e vidro / 1 fl. (vidro cristal transparente)	–	–	275 x 100
JA8	80 x 100	110	correr / alumínio e vidro / 1 fl. (vidro cristal transparente)	–	80 x 100	80 x 100
JA9	60 x 145	110	fixo / alumínio e vidro / 1 fl. (vidro bronze refletivo)	–	60 x 145	60 x 145
JA10	1254 x 145	110	mobimix-ar / alumínio e vidro / 10 fls. (vidro bronze refletivo)	–	1254 x 145	1254 x 145
JA11	200 x 80	185	fixo / alumínio e vidro / 1 fl. (cristal c/ película refletiva)	–	–	200 x 80
JA12	324 x 235	20	fixo / veneziana de alumínio aberta / 1 fl. (anodizado preto)	–	324 x 235	–
JA13	170 x 255	–	mobimix-ar / alumínio e vidro / 2 fls. (vidro bronze refletivo)	–	170 x 145	170 x 255
JA14	1464 x 145	110	mobimix-ar / alumínio e vidro / 12 fls. (vidro bronze refletivo)	–	1464 x 145	1464 x 145
JA15	729 x 60	197,5	mobimix-ar / alumínio e vidro / 6 fls. (vidro bronze refletivo)	–	729 x 60	729 x 60
JA16	1184 x 145	110	mobimix-ar / alumínio e vidro / 10 fls. (vidro bronze refletivo)	–	1184 x 145	1184 x 145
JA17	994 x 145	110	mobimix-ar / alumínio e vidro / 8 fls. (vidro bronze refletivo)	–	994 x 145	994 x 145

PORTAS DE VIDRO

NOME	DIMENS. (cm) L X H	s (cm)	TIPO	VÃO DE ACESSO	VÃO DE VENTILAÇÃO	VÃO DE ILUMINAÇÃO
JM	418,5 x 255	–	mobimix-ar / vidro temperado / 4 fls. (vidro bronze refletivo)	–	418,5 x 155	418,5 x 255

TAMPA DE FERRO

NOME	DIMENS. (cm) L X H	s (cm)	TIPO	VÃO DE ACESSO	VÃO DE VENTILAÇÃO	VÃO DE ILUMINAÇÃO
TF1	75 x 75	–	abrir / tampa de ferro / 1 fl. (pintura preta)	75 x 75	–	–

SETOR: REGIÃO ADMINISTRATIVA SIA

ENDEREÇO: SIA, TRECHO 06, LOTES 130/140 - BRASÍLIA-DF

PROPRIETÁRIO: CONSELHO FEDERAL DE MEDICINA VETERINÁRIA

AUTOR DO PROJETO: CHRISTIANO VELOSO PORTO

RESP. TÉCNICO:

PROPRIETÁRIO

AUTOR DO PROJETO

RESP. TÉCNICO

PROJETO DE ARQUITETURA

USO - INSTITUCIONAL

Conteúdo: Janelas de Alumínio e Vidro


-

Data: 13/04/2022 | Á. Lote: 2.000,00m² | Escala: Indicada


Prancha: DETALHES

17/20


ESCALA GRÁFICA - LAYOUT: 1 = 1.5 (A0) - 1 = 1.75 (A1) - 1 = 2.5 (A2) - 1 = 3.5 (A3) - 1 = 5 (A4)

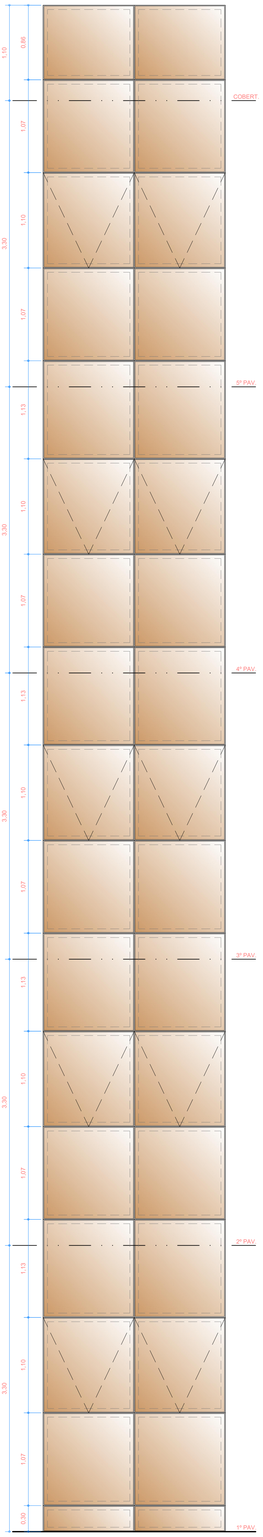

PL2 - 4 unidades

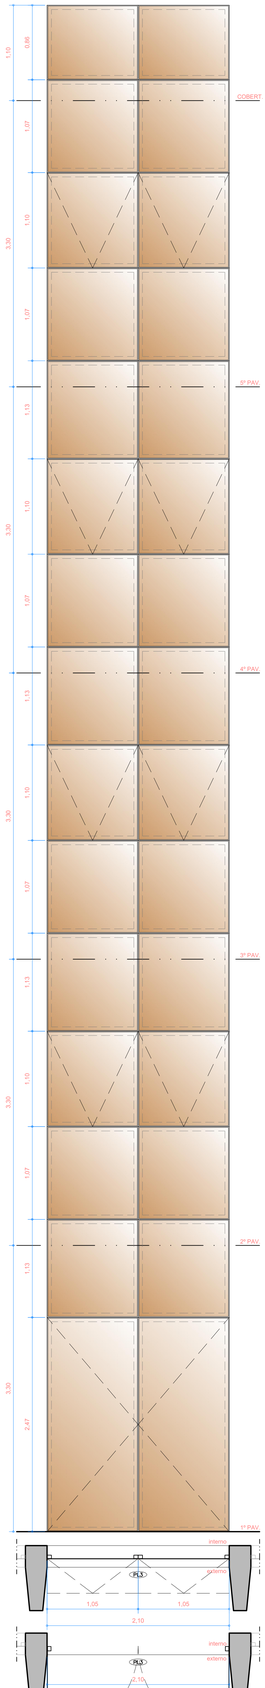

PL3 - 1 unidade

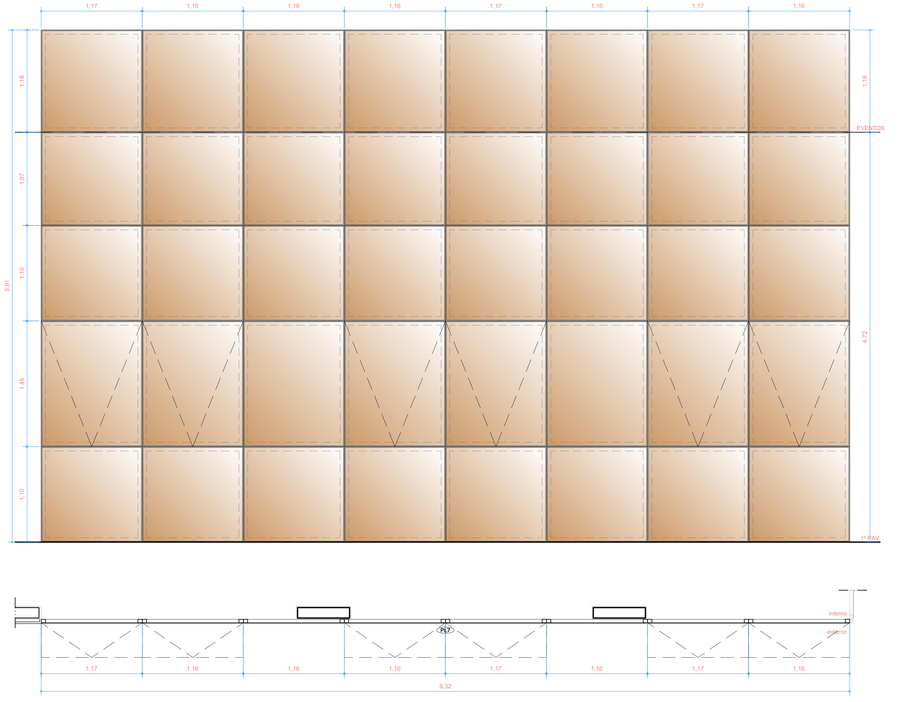

PL7 - 1 unidade

PL9 - 1 unidade

PL4 - 2 unidades, uma espelhada da outra.

PL1 - 5 unidades

RELAÇÃO DE ESQUADRIAS

PORTAS ESPECIAIS

NOME	DIMENS. (cm) L X H	h (cm)	TIPO	VÃO DE ACESSO	VÃO DE VENTILAÇÃO	VÃO DE ILUMINAÇÃO
PCF	80 x 210	–	abrir / resistente 90 horas de fogo / 1 fl. (pintura vermelha)	80 x 210	–	–

PORTAS DE MADEIRA

NOME	DIMENS. (cm) L X H	h (cm)	TIPO	VÃO DE ACESSO	VÃO DE VENTILAÇÃO	VÃO DE ILUMINAÇÃO
PM1	80 x 210	–	abrir / madeira / 1 fl. (verniz)	80 x 210	80 x 210	–
PM2	70 x 210	–	abrir / madeira / 1 fl. (verniz)	70 x 210	70 x 210	–
PM3	60 x 210	–	abrir / madeira / 1 fl. (verniz)	60 x 210	60 x 210	–
PM4	100 x 255	–	pivotante lateral / madeira ripada / 1 fl. (ripada)	100 x 255	100 x 255	–
PM5	160 x 210	–	abrir / madeira / 2 fl. (verniz)	160 x 210	160 x 210	–
PM6	120 x 210	–	bang-bang / madeira / 2 fl. (verniz)	120 x 210	120 x 210	–
PM7	100 x 210	–	bang-bang / madeira / 2 fl. (verniz)	100 x 210	100 x 210	–
PM8	80 x 210	–	abrir / madeira ripada / 1 fl. (ripada)	80 x 210	80 x 210	–
PM9	80 x 210	–	abrir / madeira / 2 fls. (verniz)	80 x 210	80 x 210	–

PORTAS DE FERRO

NOME	DIMENS. (cm) L X H	h (cm)	TIPO	VÃO DE ACESSO	VÃO DE VENTILAÇÃO	VÃO DE ILUMINAÇÃO
PF1	100 x 220	–	abrir / grade de ferro e tela metálica / 1 fl. (pintura preta)	100 x 220	100 x 220	100 x 220
PF2	170 x 220	–	correr / grade de ferro em metalon / 1 fl. (pintura preta)	170 x 220	170 x 220	170 x 220
PF3	300 x 220	–	correr / grade de ferro em metalon / 1 fl. (pintura branca)	300 x 220	300 x 220	300 x 220

PORTAS DE ALUMÍNIO

NOME	DIMENS. (cm) L X H	h (cm)	TIPO	VÃO DE ACESSO	VÃO DE VENTILAÇÃO	VÃO DE ILUMINAÇÃO
PA1	160 x 220	–	abrir / veneziana de alumínio aberta / 2 fls. (anodizado preto)	160 x 220	160 x 220	–
PA2	80 x 220	–	abrir / veneziana de alumínio aberta / 1 fl. (anodizado preto)	80 x 220	80 x 220	–
PA3	140 x 200	–	abrir / veneziana de alumínio aberta / 2 fls. (anodizado preto)	140 x 200	140 x 200	–
PA4	150 x 255	–	abrir / alumínio e vidro / 2 fls. (vidro bronze refletivo)	150 x 255	150 x 255	150 x 255
PA5	(1145 + 297,5) + (80 x 187,5)	–	abrir / alumínio e vidro / 12 fls. + 16. (vidro bronze refletivo)	500 x 255	500 x 255	(1145 + 255) + (80 x 145)
PA6	120 x 215	–	abrir / veneziana de alumínio aberta / 2 fls. (anodizado preto)	120 x 215	120 x 215	–

PORTAS DE VIDRO

NOME	DIMENS. (cm) L X H	h (cm)	TIPO	VÃO DE ACESSO	VÃO DE VENTILAÇÃO	VÃO DE ILUMINAÇÃO
PV1	170 x 220	–	abrir / vidro temperado / 2 fls. (vidro bronze refletivo)	170 x 220	170 x 220	170 x 220
PV2	140 x 220	–	correr / vidro temperado / 1 fl. (vidro bronze refletivo)	140 x 220	140 x 220	140 x 220
PV3	170 x 255	–	abrir / vidro temperado / 2 fls. (vidro bronze refletivo)	170 x 255	170 x 255	170 x 255
PV4	140 x 255	–	correr / vidro temperado / 1 fl. (vidro bronze refletivo)	140 x 255	140 x 255	140 x 255
PV5	348,5 x 255	–	abrir / vidro temperado / 4 fl. (vidro bronze refletivo)	200 x 255	200 x 255	348,5 x 255
PV6	195 x 230	–	correr / vidro temperado / 4 fl. (vidro cristal transparente)	90 x 230	90 x 230	195 x 230

FACHADA CORTINA

NOME	DIMENS. (cm) L X H	h (cm)	TIPO	VÃO DE ACESSO	VÃO DE VENTILAÇÃO	VÃO DE ILUMINAÇÃO
PL1	210 x 175	85	mbsimo-ar /Pele de Vidro alumínio e vidro / 2 módulos Estrutural Glazing (vidro bronze refletivo) / Existente	–	210 x 175	210 x 175
PL2	210 x 1760	–	mbsimo-ar / Pele de Vidro alumínio e vidro / 2 módulos Estrutural Glazing (vidro bronze refletivo) / Existente	–	210 x 1760	210 x 1760
PL3	210 x 1760	–	abrir+mbsimo-ar / Pele de Vidro alum. vidro / 2 módulos Estrutural Glazing (vidro bronze refletivo) / Existente	210 x 242	210 x 1760	210 x 1760
PL4	440 x 1950/2050	–	mbsimo-ar / Pele de Vidro alumínio e vidro / 4 módulos Estrutural Glazing (vidro bronze refletivo) / Existente	–	440 x 1950/2050	440 x 1950/2050
PL5	1404 x 255	–	abrir+mbsimo-ar / Pele Vidro alum. e vidro / 12 módulos Estrutural Glazing (vidro bronze refletivo) / Novo	179 x 255	1449 x 145	1449 x 255
PL6	2232 x 590,5	–	abrir+mbsimo-ar / Pele Vidro alum. e vidro / 12 módulos Estrutural Glazing (vidro bronze refletivo) / Novo	200 x 255	2232 x 145	2232 x 410,5
PL7	931 x 590,5	–	abrir+mbsimo-ar / Pele Vidro alum. e vidro / 12 módulos Estrutural Glazing (vidro bronze refletivo) / Novo	–	931 x 145	931 x 410,5
PL8	1150 x 230	–	abrir+mbsimo-ar / Pele Vidro alum. e vidro / 12 módulos Estrutural Glazing (vidro bronze refletivo) / Novo	160 x 230	1150 x 120	1150 x 230
PL9	436,5 x 215	–	abrir+mbsimo-ar / Pele Vidro alum. e vidro / 12 módulos Estrutural Glazing (vidro bronze refletivo) / Novo	160 x 215	436,5 x 105	436,5 x 215

JANELA DE ALUMÍNIO

NOME	DIMENS. (cm) L X H	h (cm)	TIPO	VÃO DE ACESSO	VÃO DE VENTILAÇÃO	VÃO DE ILUMINAÇÃO
JA1	150 x 100	150	fixo / insuflamento em alumínio aberta / 1 fl. (anodizado preto)	–	150 x 100	–
JA2	295 x 140	110	mbsimo-ar / alumínio e vidro / 4 fls. (vidro cristal transparente)	–	295 x 140	295 x 140
JA3	440 x 90	160	mbsimo-ar / alumínio e vidro / 5 fls. (vidro bronze refletivo)	–	440 x 90	440 x 90
JA4	135 x 90	120	correr / alumínio e vidro / 2 fls. (vidro bronze refletivo)	–	135 x 90	135 x 90
JA5	103 x 90	120	correr / alumínio e vidro / 2 fls. (vidro bronze refletivo)	–	103 x 90	103 x 90
JA6	257 x 90	120	correr / alumínio e vidro / 3 fls. (vidro bronze refletivo)	–	257 x 90	257 x 90
JA7	275 x 100	110	fixo / alumínio e vidro / 1 fl. (vidro cristal transparente)	–	–	275 x 100
JA8	80 x 100	110	correr / alumínio e vidro / 1 fl. (vidro cristal transparente)	–	80 x 100	80 x 100
JA9	60 x 145	110	fixo / alumínio e vidro / 1 fl. (vidro bronze refletivo)	–	60 x 145	60 x 145
JA10	1254 x 145	110	mbsimo-ar / alumínio e vidro / 10 fls. (vidro bronze refletivo)	–	1254 x 145	1254 x 145
JA11	200 x 80	185	fixo / alumínio e vidro / 1 fl. (cristal c/ película refletiva)	–	–	200 x 80
JA12	324 x 235	20	fixo / veneziana de alumínio aberta / 1 fl. (anodizado preto)	–	324 x 235	–
JA13	170 x 255	–	mbsimo-ar / alumínio e vidro / 2 fls. (vidro bronze refletivo)	–	170 x 145	170 x 255
JA14	1464 x 145	110	mbsimo-ar / alumínio e vidro / 12 fls. (vidro bronze refletivo)	–	1464 x 145	1464 x 145
JA15	729 x 60	197,5	mbsimo-ar / alumínio e vidro / 6 fls. (vidro bronze refletivo)	–	729 x 60	729 x 60
JA16	1184 x 145	110	mbsimo-ar / alumínio e vidro / 10 fls. (vidro bronze refletivo)	–	1184 x 145	1184 x 145
JA17	994 x 145	110	mbsimo-ar / alumínio e vidro / 8 fls. (vidro bronze refletivo)	–	994 x 145	994 x 145

PORTAS DE VIDRO

NOME	DIMENS. (cm) L X H	h (cm)	TIPO	VÃO DE ACESSO	VÃO DE VENTILAÇÃO	VÃO DE ILUMINAÇÃO
JA1	418,5 x 255	–	abrir / vidro temperado / 4 fls. (vidro bronze refletivo)	–	418,5 x 155	418,5 x 255

TAMPA DE FERRO

NOME	DIMENS. (cm) L X H	h (cm)	TIPO	VÃO DE ACESSO	VÃO DE VENTILAÇÃO	VÃO DE ILUMINAÇÃO
TF1	75 x 75	–	abrir / tampa de ferro / 1 fl. (pintura preta)	75 x 75	–	–

SETOR: REGIÃO ADMINISTRATIVA SIA
ENDEREÇO: SIA, TRECHO 06, LOTES 130/140 - BRASÍLIA-DF
PROPRIETÁRIO: CONSELHO FEDERAL DE MEDICINA VETERINÁRIA
AUTOR DO PROJETO: CHRISTIANO VELOSO PORTO
RESP. TÉCNICO:


PROPRIETÁRIO

AUTOR DO PROJETO


RESP. TÉCNICO

PROJETO DE ARQUITETURA		Prancha: DETALHES
USO - INSTITUCIONAL		18/20
Conteúdo: Fachadas Cortina -		
Data: 13/04/2022	Á. Lote: 2.000,00m²	Escala: Indicada



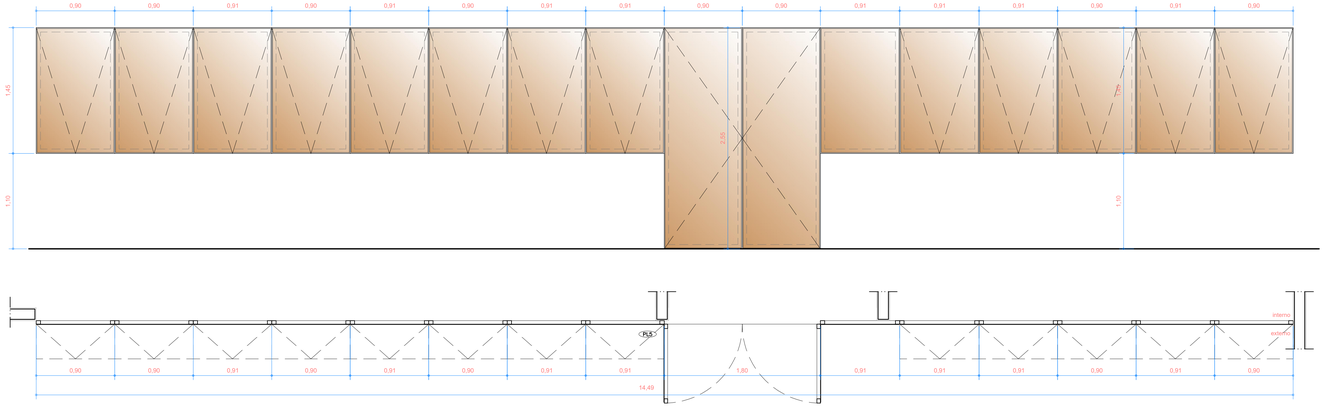


PL5 - 1 unidade

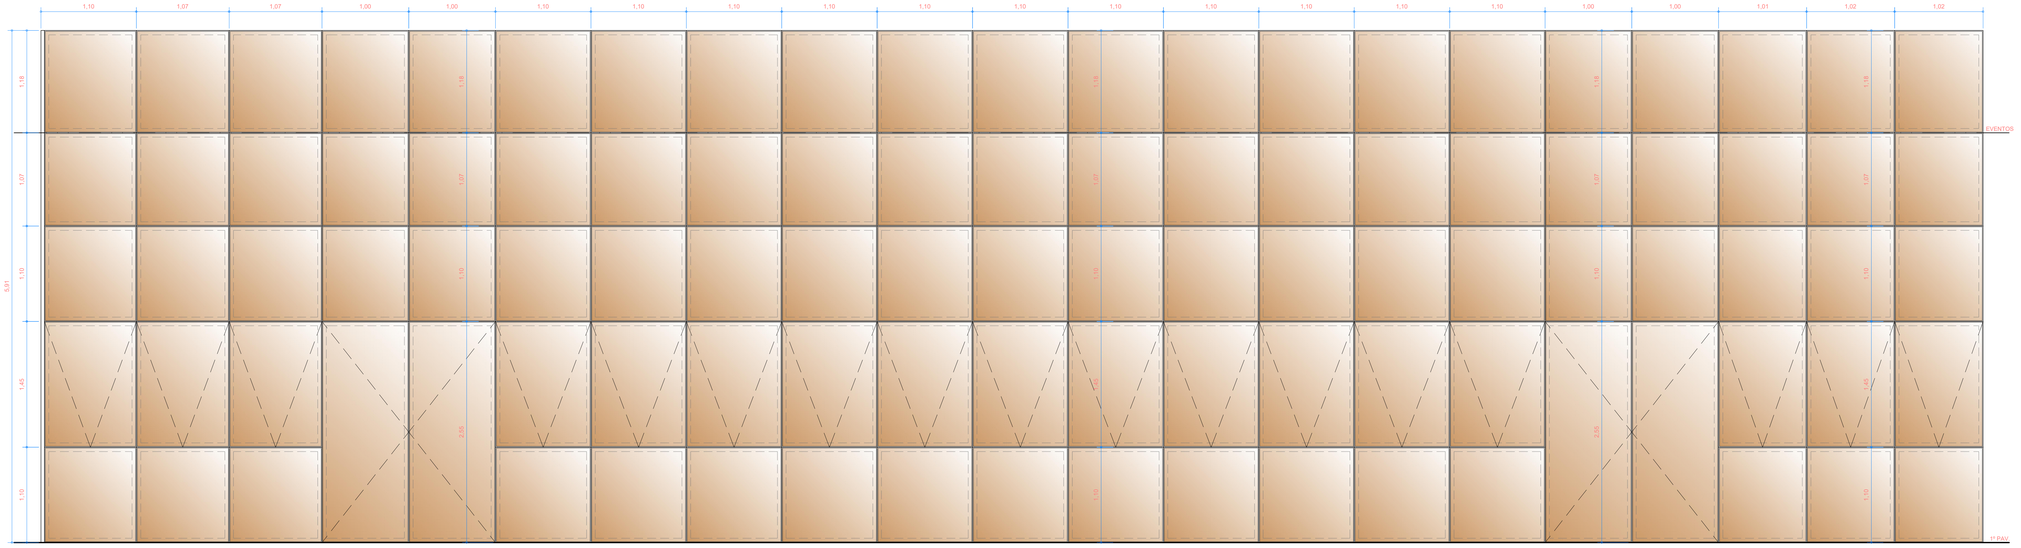


PL6 - 1 unidade

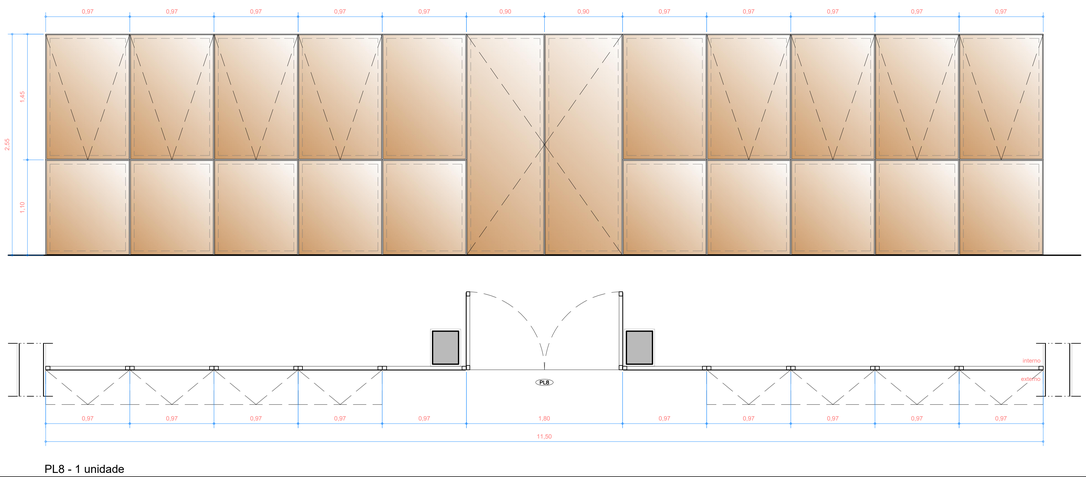

PL8 - 1 unidade

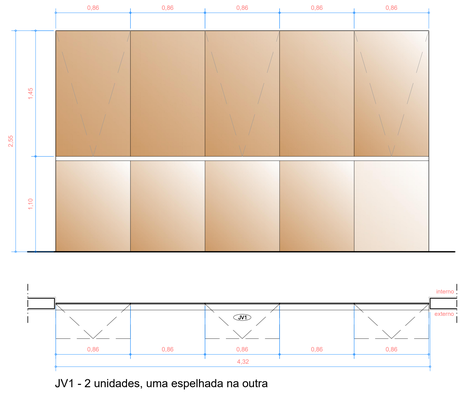

JV1 - 2 unidades, uma espelhada na outra

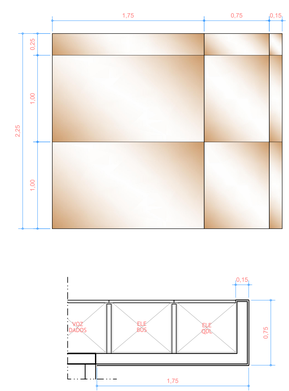

Espelho Bronze - 5 unidades

RELAÇÃO DE ESQUADRIAS

PORTAS ESPECIAIS

NOME	DIMENS. (cm) L X H	h (cm)	TIPO	VÃO DE ACESSO	VÃO DE VENTILAÇÃO	VÃO DE ILUMINAÇÃO
PCF	80 x 210	–	abrir / resistente 90 horas de fogo / 1 fl. (pintura vermelha)	80 x 210	–	–

PORTAS DE MADEIRA

NOME	DIMENS. (cm) L X H	h (cm)	TIPO	VÃO DE ACESSO	VÃO DE VENTILAÇÃO	VÃO DE ILUMINAÇÃO
PM1	80 x 210	–	abrir / madeira / 1 fl. (verniz)	80 x 210	80 x 210	–
PM2	70 x 210	–	abrir / madeira / 1 fl. (verniz)	70 x 210	70 x 210	–
PM3	60 x 210	–	abrir / madeira / 1 fl. (verniz)	60 x 210	60 x 210	–
PM4	100 x 255	–	pivotante lateral / madeira ripada / 1 fl. (ripada)	100 x 255	100 x 255	–
PM5	160 x 210	–	abrir / madeira / 2 fl. (verniz)	160 x 210	160 x 210	–
PM6	120 x 210	–	bang-bang / madeira / 2 fl. (verniz)	120 x 210	120 x 210	–
PM7	100 x 210	–	bang-bang / madeira / 2 fl. (verniz)	100 x 210	100 x 210	–
PM8	80 x 210	–	abrir / madeira ripada / 1 fl. (ripada)	80 x 210	80 x 210	–
PM9	80 x 210	–	abrir / madeira / 2 fls. (verniz)	80 x 210	80 x 210	–

PORTAS DE FERRO

NOME	DIMENS. (cm) L X H	h (cm)	TIPO	VÃO DE ACESSO	VÃO DE VENTILAÇÃO	VÃO DE ILUMINAÇÃO
PF1	100 x 220	–	abrir / grade de ferro e tela metálica / 1 fl. (pintura preta)	100 x 220	100 x 220	100 x 220
PF2	170 x 220	–	correr / grade de ferro em metalon / 1 fl. (pintura preta)	170 x 220	170 x 220	170 x 220
PF3	300 x 220	–	correr / grade de ferro em metalon / 1 fl. (pintura branca)	300 x 220	300 x 220	300 x 220

PORTAS DE ALUMÍNIO

NOME	DIMENS. (cm) L X H	h (cm)	TIPO	VÃO DE ACESSO	VÃO DE VENTILAÇÃO	VÃO DE ILUMINAÇÃO
PA1	160 x 220	–	abrir / veneziana de alumínio aberta / 2 fls. (anodizado preto)	160 x 220	160 x 220	–
PA2	80 x 220	–	abrir / veneziana de alumínio aberta / 1 fl. (anodizado preto)	80 x 220	80 x 220	–
PA3	140 x 200	–	abrir / veneziana de alumínio aberta / 2 fls. (anodizado preto)	140 x 200	140 x 200	–
PA4	150 x 255	–	abrir / alumínio e vidro / 2 fls. (vidro bronze refletivo)	150 x 255	150 x 255	150 x 255
PA5	(1145 + 297,5) + (80 x 187,5)	–	abrir / alumínio e vidro / 12 fls. + 16. (vidro bronze refletivo)	500 x 255	500 x 255	(1145 x 255) + (80 x 145)
PA6	120 x 215	–	abrir / veneziana de alumínio aberta / 2 fls. (anodizado preto)	120 x 215	120 x 215	–

PORTAS DE VIDRO

NOME	DIMENS. (cm) L X H	h (cm)	TIPO	VÃO DE ACESSO	VÃO DE VENTILAÇÃO	VÃO DE ILUMINAÇÃO
PV1	170 x 220	–	abrir / vidro temperado / 2 fls. (vidro bronze refletivo)	170 x 220	170 x 220	170 x 220
PV2	140 x 220	–	correr / vidro temperado / 1 fl. (vidro bronze refletivo)	140 x 220	140 x 220	140 x 220
PV3	170 x 255	–	abrir / vidro temperado / 2 fls. (vidro bronze refletivo)	170 x 255	170 x 255	170 x 255
PV4	140 x 255	–	correr / vidro temperado / 1 fl. (vidro bronze refletivo)	140 x 255	140 x 255	140 x 255
PV5	348,5 x 255	–	abrir / vidro temperado / 4 fl. (vidro bronze refletivo)	200 x 255	200 x 255	348,5 x 255
PV6	195 x 230	–	correr / vidro temperado / 4 fl. (vidro cristal transparente)	90 x 230	90 x 230	195 x 230

FACHADA CORTINA

NOME	DIMENS. (cm) L X H	h (cm)	TIPO	VÃO DE ACESSO	VÃO DE VENTILAÇÃO	VÃO DE ILUMINAÇÃO
PL1	210 x 175	86	mobimo-ar /Pele de Vidro alumínio e vidro / 2 módulos Estrutural Glazing (vidro bronze refletivo) / Existente	–	210 x 175	210 x 175
PL2	210 x 1760	–	mobimo-ar / Pele de Vidro alumínio e vidro / 2 módulos Estrutural Glazing (vidro bronze refletivo) / Existente	–	210 x 1760	210 x 1760
PL3	210 x 1760	–	abrir+mobimo-ar / Pele de Vidro alum. vidro / 2 módulos Estrutural Glazing (vidro bronze refletivo) / Existente	210 x 242	210 x 1760	210 x 1760
PL4	440 x 1950/2050	–	mobimo-ar / Pele de Vidro alumínio e vidro / 4 módulos Estrutural Glazing (vidro bronze refletivo) / Existente	–	440 x 1950/2050	440 x 1950/2050
PL5	1404 x 255	–	abrir+mobimo-ar / Pele Vidro alum. e vidro / 12 módulos Estrutural Glazing (vidro bronze refletivo) / Novo	179 x 255	1449 x 145	1449 x 255
PL6	2232 x 590,5	–	abrir+mobimo-ar / Pele Vidro alum. e vidro / 12 módulos Estrutural Glazing (vidro bronze refletivo) / Novo	200 x 255	2232 x 145	2232 x 410,5
PL7	831 x 590,5	–	abrir+mobimo-ar / Pele Vidro alum. e vidro / 12 módulos Estrutural Glazing (vidro bronze refletivo) / Novo	–	831 x 145	831 x 410,5
PL8	1150 x 230	–	abrir+mobimo-ar / Pele Vidro alum. e vidro / 12 módulos Estrutural Glazing (vidro bronze refletivo) / Novo	160 x 230	1150 x 120	1150 x 230
PL9	436,5 x 215	–	abrir+mobimo-ar / Pele Vidro alum. e vidro / 12 módulos Estrutural Glazing (vidro bronze refletivo) / Novo	160 x 215	436,5 x 105	436,5 x 215

JANELA DE ALUMÍNIO

NOME	DIMENS. (cm) L X H	h (cm)	TIPO	VÃO DE ACESSO	VÃO DE VENTILAÇÃO	VÃO DE ILUMINAÇÃO
JA1	150 x 100	150	fixo / basculhamento em alumínio aberta / 1 fl. (anodizado preto)	–	150 x 100	–
JA2	295 x 140	110	mobimo-ar / alumínio e vidro / 4 fls. (vidro cristal transparente)	–	295 x 140	295 x 140
JA3	440 x 90	160	mobimo-ar / alumínio e vidro / 3 fls. (vidro bronze refletivo)	–	440 x 90	440 x 90
JA4	135 x 90	120	correr / alumínio e vidro / 2 fls. (vidro bronze refletivo)	–	135 x 90	135 x 90
JA5	103 x 90	120	correr / alumínio e vidro / 2 fls (vidro bronze refletivo)	–	103 x 90	103 x 90
JA6	257 x 90	120	correr / alumínio e vidro / 3 fls. (vidro bronze refletivo)	–	257 x 90	257 x 90
JA7	275 x 100	110	fixo / alumínio e vidro / 1 fl. (vidro cristal transparente)	–	–	275 x 100
JA8	80 x 100	110	correr / alumínio e vidro / 1 fl. (vidro cristal transparente)	–	80 x 100	80 x 100
JA9	60 x 145	110	fixo / alumínio e vidro / 1 fl. (vidro bronze refletivo)	–	60 x 145	60 x 145
JA10	1254 x 145	110	mobimo-ar / alumínio e vidro / 10 fls. (vidro bronze refletivo)	–	1254 x 145	1254 x 145
JA11	200 x 80	185	fixo / alumínio e vidro / 1 fl. (cortesia c/ película refletiva)	–	–	200 x 80
JA12	324 x 235	20	fixo / veneziana de alumínio aberta / 1 fl. (anodizado preto)	–	324 x 235	–
JA13	170 x 255	–	mobimo-ar / alumínio e vidro / 2 fls. (vidro bronze refletivo)	–	170 x 145	170 x 255
JA14	1464 x 145	110	mobimo-ar / alumínio e vidro / 12 fls. (vidro bronze refletivo)	–	1464 x 145	1464 x 145
JA15	729 x 60	197,5	mobimo-ar / alumínio e vidro / 6 fls. (vidro bronze refletivo)	–	729 x 60	729 x 60
JA16	1184 x 145	110	mobimo-ar / alumínio e vidro / 10 fls. (vidro bronze refletivo)	–	1184 x 145	1184 x 145
JA17	994 x 145	110	mobimo-ar / alumínio e vidro / 8 fls. (vidro bronze refletivo)	–	994 x 145	994 x 145

PORTAS DE VIDRO

NOME	DIMENS. (cm) L X H	h (cm)	TIPO	VÃO DE ACESSO	VÃO DE VENTILAÇÃO	VÃO DE ILUMINAÇÃO
JM	418,5 x 255	–	mobimo-ar / vidro temperado / 4 fls. (vidro bronze refletivo)	–	418,5 x 155	418,5 x 255

TAMPA DE FERRO

NOME	DIMENS. (cm) L X H	h (cm)	TIPO	VÃO DE ACESSO	VÃO DE VENTILAÇÃO	VÃO DE ILUMINAÇÃO
TF1	75 x 75	–	abrir / tampa de ferro / 1 fl. (pintura preta)	75 x 75	–	–

SETOR: REGIÃO ADMINISTRATIVA SIA
ENDEREÇO: SIA, TRECHO 06, LOTES 130/140 - BRASÍLIA-DF
PROPRIETÁRIO: CONSELHO FEDERAL DE MEDICINA VETERINÁRIA
AUTOR DO PROJETO: CHRISTIANO VELOSO PORTO
RESP. TÉCNICO:


PROPRIETÁRIO

AUTOR DO PROJETO

RESP. TÉCNICO

PROJETO DE ARQUITETURA
USO - INSTITUCIONAL
Conteúdo: Fachadas Cortina
Janelas de Vidro Temperado
Data: 13/04/2022 | Á. Lote: 2.000,00m² | Escala: Indicada
Prancha: DETALHES
19/20

ESCALA GRÁFICA (1:50) — 0 1 2 3 4 5 6
ESCALA GRÁFICA (1:100) — 0 2 4 6 8 10 12
ESCALA GRÁFICA (1:150) — 0 3 6 9 12 15 18
ESCALA GRÁFICA (1:200) — 0 4 8 12 16 20 24
ESCALA GRÁFICA (1:250) — 0 5 10 15 20 25 30
ESCALA GRÁFICA (1:500) — 0 10 20 30 40 50 60

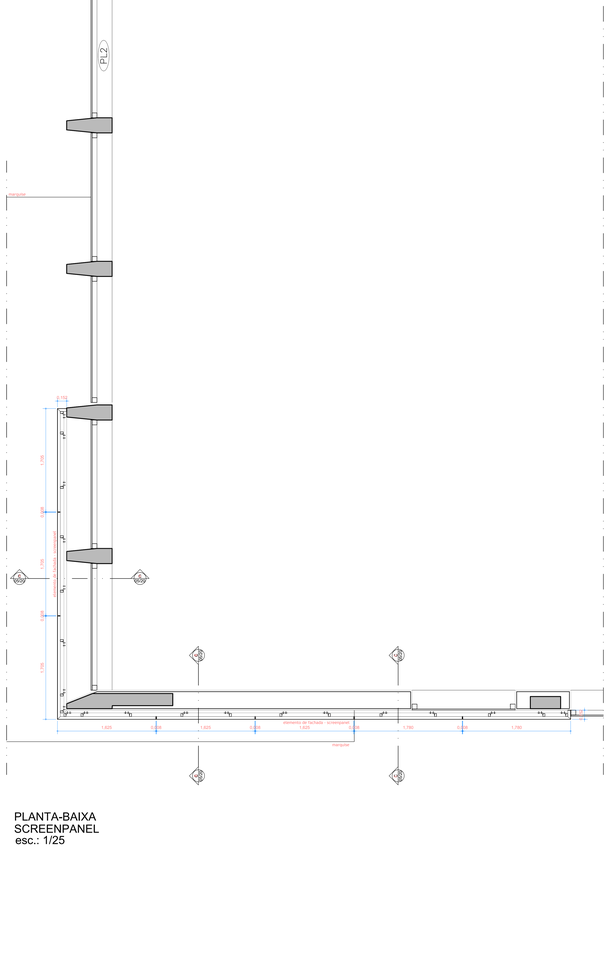
PL.2
varanda
1.825
1.825
1.825
1.825
1.750
1.750
1.750

ANEXO I – PROJETO BÁSICO

ANEXO I – DOCUMENTAÇÃO BÁSICA


ACESSÍVEL EM: drive.google.com/drive/folders/12ZLNuNnHmyz1TiYp0gp71s6uugIaQe8r

ANEXO 03 – PROJETOS


ARQUITETURA

EXECUTIVO

ESCADAS DE EMERGÊNCIA
ENCLAUSURADAS
ESPELHOS = 17cm (variável com cortes)
piso antiderrapante

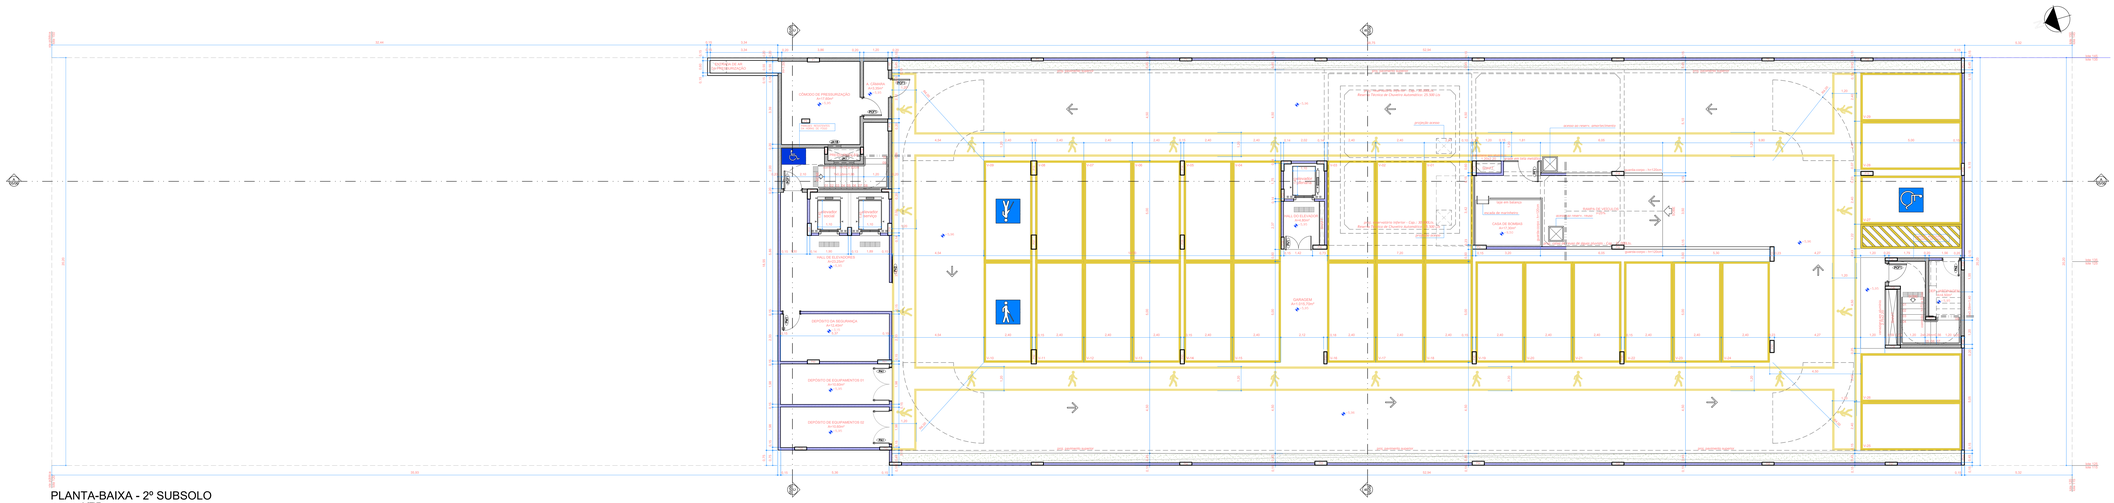

PLANTA-BAIXA - 2º SUBSOLO
esc.: 1/75

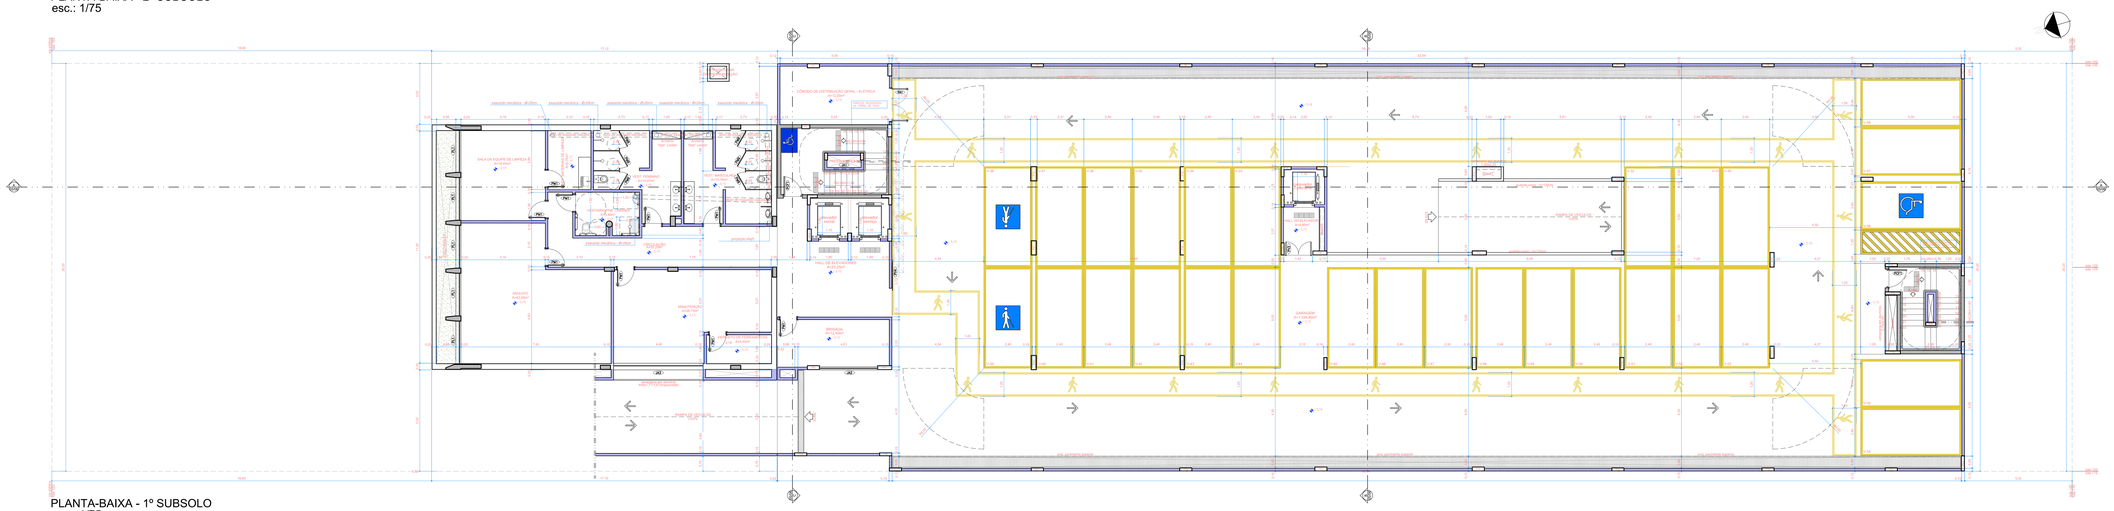

PLANTA-BAIXA - 1º SUBSOLO
esc.: 1/75



PLANTA ESQUEMÁTICA 2º SUBSOLO - EXISTENTE / A AMPLIAR
esc.: 1/250



PLANTA ESQUEMÁTICA 1º SUBSOLO - EXISTENTE / A AMPLIAR
esc.: 1/250

MATERIAIS DE REVESTIMENTO E ACABAMENTO

LOCAL	PISO	TETO	PAREDE
2º SUBSOLO	GARAGEM CASA DE BOMBAS HALL DE ELEVADORES ESCADA DE EMERGÊNCIA CASA DE PRESSURIZAÇÃO DEPÓSITO DEPÓSITO DA SEGURANÇA ESTACIONAMENTO DE VEÍCULOS		
1º SUBSOLO	CÔMODO DE DISTRIBUIÇÃO ELÉTRICA HALL DE ELEVADORES ESCADA DE EMERGÊNCIA SALA DE EQUIPE DE LIMPEZA E PNE DEPÓSITO DE MATERIAIS DE LIMPEZA SALA DA EQUIPE DE LIMPEZA ARQUIVO SALA DE MANUTENÇÃO SALA DE BRIGADA ESTACIONAMENTO		
PAVIMENTO TÉRREO	RECEPÇÃO/GALERIA DE EXPOSIÇÕES HALL DE ELEVADORES BANHEIROS COLETIVOS E PNE ESCADA DE EMERGÊNCIA COPA DE APOIO COZINHA (LIMPEZA/PREPARO) COZINHA (DEPÓSITO/DESPENSA/FREEZERES) COZINHA (DISTRIBUIÇÃO/COPA) COZINHA (BALCÃO) FOYER DO PLENÁRIO BANHEIROS DO PLENÁRIO SALA DE DRAMATIZAÇÃO SALÃO PLENÁRIO DEPÓSITO DO PLENÁRIO DEPÓSITO CÔMODO DO GERADOR PÁTIO DESCOBERTO RAMPA DE ACESSO PEDESTRE / VEÍCULO		
1º PAVIMENTO	HALL DE ELEVADORES BANHEIROS COLETIVOS ESCADA DE EMERGÊNCIA BIBLIOTECA SALÃO DE EVENTOS BANHEIROS DO SALÃO DE EVENTOS BANHEIROS PRIVATIZÁVEIS COPA DE APOIO SALÃO EXPOSITIVO		
2º PAVIMENTO	HALL DE ELEVADORES BANHEIROS COLETIVOS ESCADA DE EMERGÊNCIA ALMOXARIFADO SALÃO EXPOSITIVO		
3º PAVIMENTO	HALL DE ELEVADORES BANHEIROS COLETIVOS ESCADA DE EMERGÊNCIA SALA DE CONVIVÊNCIA CONVIVÊNCIA DESCOBERTA		
4º PAVIMENTO	SALÃO EXPOSITIVO HALL DE ELEVADORES BANHEIROS COLETIVOS ESCADA DE EMERGÊNCIA BANHEIROS PNE		
CASA DE MÁQUINAS	CASA DE MÁQUINAS BARRILETE		
COBERTURA	ÁREA TÉCNICA DESCOBERTA FRONTAL ÁREA TÉCNICA DESCOBERTA POSTERIOR		


ÁREA CONSTRUÍDA (PARA CONFERÊNCIA DO CBM-DF)		ÁREA COMPUTÁVEL	
RESERVATÓRIO INFERIOR	135,45m²	RESERVATÓRIO INFERIOR	0,00m²
2º SUBSOLO	1.108,24m²	2º SUBSOLO	42,50m²
1º SUBSOLO	1.081,86m²	1º SUBSOLO	239,73m²
1º PAVIMENTO	855,96m²	1º PAVIMENTO	878,13m²
2º PAVIMENTO	855,96m²	2º PAVIMENTO	149,69m²
3º PAVIMENTO	121,24m²	3º PAVIMENTO	149,69m²
4º PAVIMENTO	262,45 m²	4º PAVIMENTO	262,45m²
5º PAVIMENTO	452,51 m²	5º PAVIMENTO	452,51m²
COBERTURA TÉCNICA	170,44 m²	COBERTURA TÉCNICA	0,00m²
RESERVATÓRIO SUPERIOR	35,22 m²	RESERVATÓRIO SUPERIOR	0,00m²
TOTAL CONSTRUÍDO TOTAL	5.304,42m²	TOTAL COMPUTÁVEL TOTAL	2.884,54m²
TOTAL CONSTRUÍDO LOCÁVEL	5.284,51m²	TOTAL A REMOVER	4.788,64m²
TOTAL DO LOTE	14.000,00m²	TOTAL A CONSTRUIR	140,36m²

LEGENDA EXISTENTE / A AMPLIAR


TIPO	ESPECIFICAÇÃO	TIPO	ESPECIFICAÇÃO
	Edifício Existente = Licenciado		Edifício a Ampliar
	Área Permeável (Gramado, vegetação arbórea, arbustiva e forração)		

NOTAS:
1 - Carta fixa de registro cartorial – processo 0101-010817/1976.
2 - O projeto em questão é um estabelecimento de Uso Institucional, Administração do Estado e do Poliícia Econômica para:
- Para análise do CBM-DF, os grupos são: Escritório (grupo D) / Áreas técnicas e auditórios (grupo J) / Garagem (grupo G).
3 - Para análise do Corpo de Bombeiros Militar do DF, a área total é de 5.304,42m², a área computável é de 2.884,54m².
4 - O profissional responsável pela execução da obra, juntamente com o proprietário se comprometem a executar o projeto de sua responsabilidade, obedecendo-o com as normas existentes, atendendo à acessibilidade e todos, com rampas e outras dela nos termos da NBR 9050/2020 e Lei Federal nº 13.2109 – SLOAN.
5 - Dados e Prazo de construção:
- Cotas de dimensões em centímetros
- Cotas de dimensões em centímetros
- Pé direito mínimo de 2,50m para todos os locais;
- As cotas indicam superfície acabada.
- Os pisos devem ser nivelados, sem desnível inferior a 12cm atendendo à Lei 1.124 de junho de 1996.
- As esquadrias com altura inferior a 90cm, serão de segurança, tipo laminado nos pavimentos superiores.
- Os materiais empregados devem ser incombustíveis, com índice de propagação superficial igual ou inferior a classe I, conforme tabe 10.5/01 de 2013.
- As paredes dos reservatórios de água potável e de reserva técnica de incêndio deverão ser resistentes ao, no mínimo, 4 horas de fogo, de acordo com CBM/DF;
- Todos os locais de uso público, para permitir acessibilidade de pessoas com dificuldade de locomoção, atendendo ao seguinte:
1. Largura mínima do interior de cada sanitário;
2. sobre com barras antiderrapantes ou chanfradas com altura máxima de 1,5cm;
3. Altura do vaso sanitário de 46cm;
4. Altura da bacia e válvula não excedendo em mais de 1,20m do piso acabado;
- Todos os elementos de sinalização em conformidade com as normas do Corpo de Bombeiros;
- Os sanitários para pessoas com dificuldade de locomoção, caso necessários, atenderão à NBR 9050:2015;
- A área total do lote é de 14.000,00m², com superfície de 7.000,00m² para cada lote;
- A R1 para mais baixo tipo A-1 deverá ser de 4,20%, com superfície de 720, o resto 720m² acima da testa de 2.500m². Como a área construída de edificação é de 5.382,52m², a área acima de 2.500,00m² é 2.882,52m². A capacidade de R1 de hidrante do reservatório é de 5.382,52m² / 2.500m² = 2,15;
- Os corredores devem possuir distância de 40 mm e resistência a carga de 900n;
- O guarda-corpo deverá possuir barras verticais espaçadas a cada 11 cm e resistência mínima horizontal de 730 n/m;
- Os degraus devem ter altura de 18cm e piso de 28cm, com bocel de 1,5cm;
- Os degraus de escada deverão ter o formato de balanço: 63 d, 2m/s e 63 (...) de AT 15;
- Os corrimãos devem ser contínuos, com altura de 0,92m e 0,70m, conforme NBR 9050 (...) de AT 15;
- As paredes dos cômodos de escadas, das guardas, dos acessos e das descargas devem ter acabamento liso e deverão ser pintadas na cor branca;
- Em qualquer ambiente os pavimentos sem ressalto em nível para o espaço livre exterior devem ser providos de elevador, encaminhados ao nível, de modo devem ter os pisos com condições antiderrapantes, e que permaneçam antiderrapantes com o uso;
- Os pisos devem ser nivelados, sem desnível inferior a 12cm atendendo à Lei 1.124 de junho de 1996. Os pisos devem ser providos de volumes 63d61/76, com área construída de 1.264,11m². O projeto contempla retenção de pluvial externa, com demolição de galpão de 190,20m², e consumo de 4.178,88m², tendo um total de 5.382,52m².


ESCADAS DE EMERGÊNCIA
ESCADA ENCLAUSURADA
ESPECIFICAR - Piso revestido com cortiça preta antiderrapante

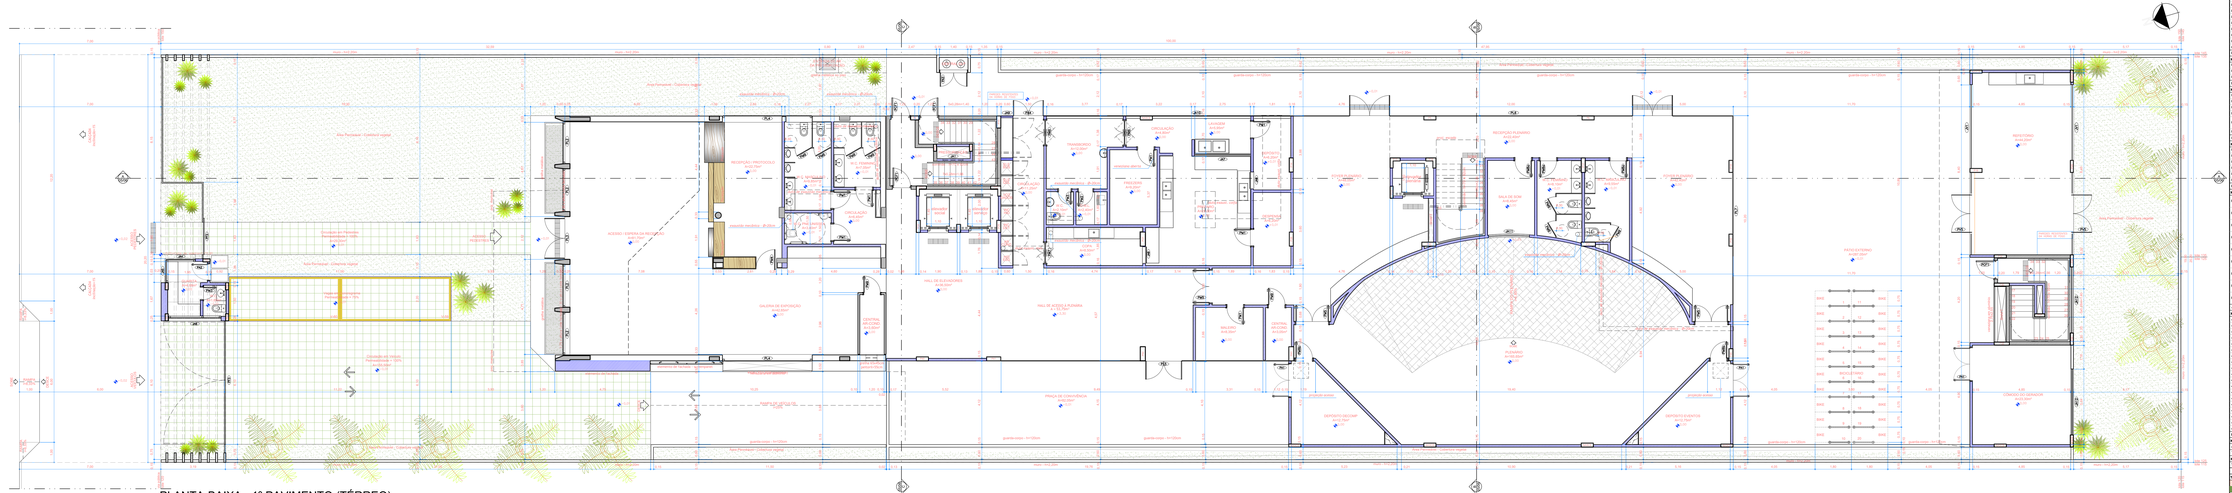


PLANTA-BAIXA - 1º PAVIMENTO (TÉRREO)
esc.: 1/75

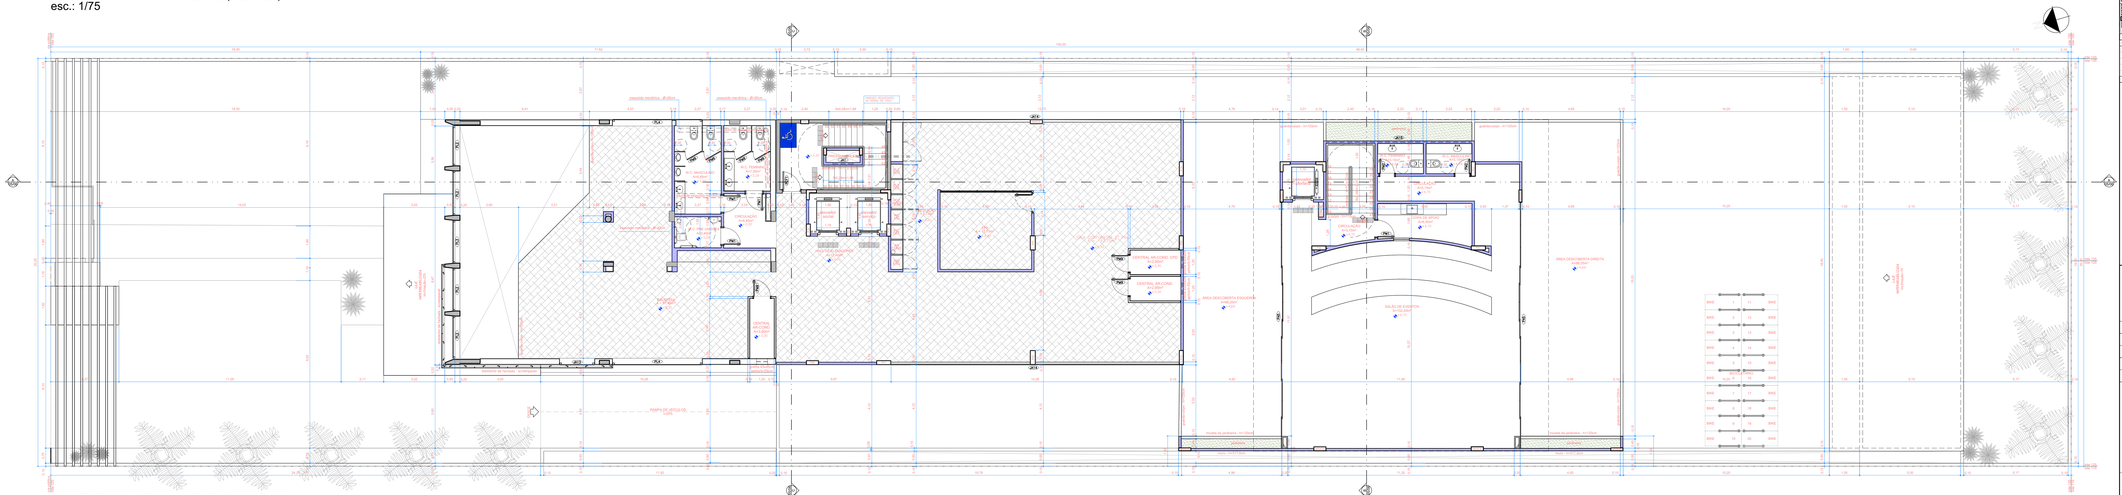


PLANTA-BAIXA - 2º PAVIMENTO (1º ANDAR)
esc.: 1/75

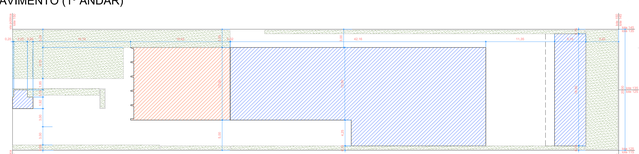


PLANTA ESQUEMÁTICA 1º PAVIMENTO - EXISTENTE / A AMPLIAR
esc.: 1/250

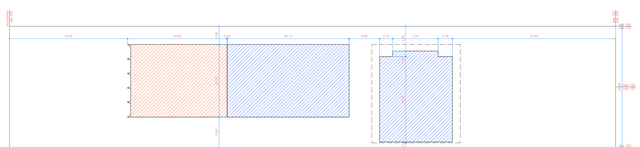

PLANTA ESQUEMÁTICA 2º PAVIMENTO - EXISTENTE / A AMPLIAR
esc.: 1/250

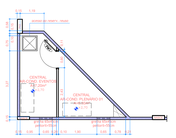

PLANTA-BAIXA - CÔMODO AR-COND. 01
esc.: 1/75

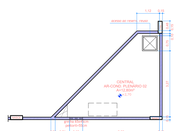

PLANTA-BAIXA - CÔMODO AR-COND. 02
esc.: 1/75

RELAÇÃO DE ESQUADRIAS

PORTAS ESPECIAIS

NOME	DIMENS. (em) L X H	VIDRO	TIPO	VÃO DE ACESSO	VÃO DE VENTILAÇÃO	VÃO DE ILUMINAÇÃO
Pe1	90 x 210	-	abrir / motorizada - 90 horas de fogo / 1 h. (pintura vermelha)	90 x 210	90 x 210	-

PORTAS MADEIRA

NOME	DIMENS. (em) L X H	VIDRO	TIPO	VÃO DE ACESSO	VÃO DE VENTILAÇÃO	VÃO DE ILUMINAÇÃO
Pa1	80 x 210	-	abrir / modelo: / 1 fl. (semi)	80 x 210	80 x 210	-
Pa2	70 x 210	-	abrir / modelo: / 1 fl. (semi)	70 x 210	70 x 210	-
Pa3	80 x 210	-	abrir / modelo: / 1 fl. (semi)	80 x 210	80 x 210	-
Pa4	100 x 255	-	pivotante lateral / modelo ripado / 1 fl. (basic)	100 x 255	100 x 255	-
Pa5	160 x 210	-	abrir / modelo: / 2 fl. (semi)	160 x 210	160 x 210	-
Pa6	120 x 210	-	bang-bang / modelo: / 2 fl. (semi)	120 x 210	120 x 210	-
Pa7	120 x 210	-	bang-bang / modelo: / 2 fl. (semi)	120 x 210	120 x 210	-
Pa8	90 x 210	-	abrir / modelo ripado / 1 fl. (basic)	90 x 210	90 x 210	-
Pa9	80 x 160	20	abrir / modelo: / 1 fl. (MDF)	80 x 160	80 x 160	-

PORTAS DE FERRO

NOME	DIMENS. (em) L X H	VIDRO	TIPO	VÃO DE ACESSO	VÃO DE VENTILAÇÃO	VÃO DE ILUMINAÇÃO
Pf1	160 x 220	-	correr / grade de ferro e tela metálica / 1 fl. (pintura preta)	160 x 220	160 x 220	-
Pf2	180 x 220	-	correr / grade de ferro em metalon / 1 fl. (pintura preta)	180 x 220	180 x 220	180 x 220
Pf3	400 x 220	-	abrir / grade de ferro em metalon / 2 fls. (pintura branca)	400 x 220	400 x 220	400 x 220

PORTAS DE ALUMÍNIO

NOME	DIMENS. (em) L X H	VIDRO	TIPO	VÃO DE ACESSO	VÃO DE VENTILAÇÃO	VÃO DE ILUMINAÇÃO
Pa1	160 x 220	-	abrir / veneziana de aluminio sherlo / 2 fls. (anodizado preto)	160 x 220	160 x 220	-
Pa2	80 x 220	-	abrir / veneziana de aluminio sherlo / 1 fl. (anodizado preto)	80 x 220	80 x 220	-
Pa3	140 x 220	-	abrir / veneziana de aluminio sherlo / 2 fls. (anodizado preto)	140 x 220	140 x 220	-
Pa4	150 x 255	-	abrir / aluminio e vidro / 2 fls. (vidro bronze refletivo)	150 x 255	150 x 255	150 x 255
Pa5	300 x 255 (DUAS FOLHAS)	-	abrir / aluminio e vidro / 2 fls. fx. fx. (vidro bronze refletivo)	300 x 255	(140 x 255) + (80 x 140)	-
Pa6	120 x 215	-	abrir / veneziana de aluminio sherlo / 2 fls. (anodizado preto)	120 x 215	120 x 215	-

PORTAS DE VIDRO

NOME	DIMENS. (em) L X H	VIDRO	TIPO	VÃO DE ACESSO	VÃO DE VENTILAÇÃO	VÃO DE ILUMINAÇÃO
Pv1	130 x 220	-	abrir / vidro temperado / 2 fls. (vidro bronze refletivo)	130 x 220	130 x 220	130 x 220
Pv2	140 x 220	-	correr / vidro temperado / 1 fl. (vidro bronze refletivo)	140 x 220	140 x 220	140 x 220
Pv3	140 x 220	-	abrir / vidro temperado / 2 fls. (vidro bronze refletivo)	140 x 220	140 x 220	140 x 220
Pv4	140 x 220	-	abrir / vidro temperado / 2 fls. (vidro bronze refletivo)	140 x 220	140 x 220	140 x 220
Pv5	400 x 255	-	abrir / vidro temperado / 4 fls. (vidro bronze refletivo)	200 x 255	200 x 255	400 x 255
Pv6	140 x 220	-	correr / vidro temperado / 4 fls. (vidro cristal transparente)	80 x 220	80 x 220	160 x 220

FACHADA CORTINA

NOME	DIMENS. (em) L X H	VIDRO	TIPO	VÃO DE ACESSO	VÃO DE VENTILAÇÃO	VÃO DE ILUMINAÇÃO
FL1	210 x 175	85	mobeme-ar /Pele de Vidro aluminio e vidro / 2 fl.Móbeis Estrutural Sisalng (vidro bronze refletivo) / Externo	-	210 x 175	210 x 175
FL2	210 x 1760	-	mobeme-ar / Pele de Vidro aluminio e vidro / 2 fl.Móbeis Estrutural Sisalng (vidro bronze refletivo) / Externo	-	210 x 1760	210 x 1760
FL3	210 x 1760	-	abrir/mobeme-ar / Pele de Vidro aluminio e vidro / 2 fl.Móbeis Estrutural Sisalng (vidro bronze refletivo) / Externo	-	210 x 1760	210 x 1760
FL4	140 x 1950/2000	-	mobeme-ar / Pele de Vidro aluminio e vidro / 2 fl.Móbeis Estrutural Sisalng (vidro bronze refletivo) / Externo	-	140 x 1950/2000	140 x 1950/2000
FL5	1428 x 255	-	abrir/mobeme-ar / Pele de Vidro aluminio e vidro / 2 fl.Móbeis Estrutural Sisalng (vidro bronze refletivo) / Perez	-	1428 x 140	1428 x 255
FL6	2232 x 562,5	-	abrir/mobeme-ar / Pele de Vidro aluminio e vidro / 2 fl.Móbeis Estrutural Sisalng (vidro bronze refletivo) / Perez	200 x 255	2232 x 143	2232 x 412,5
FL7	821 x 562,5	-	abrir/mobeme-ar / Pele de Vidro aluminio e vidro / 2 fl.Móbeis Estrutural Sisalng (vidro bronze refletivo) / Perez	-	821 x 143	821 x 412,5
FL8	1150 x 230	-	abrir/mobeme-ar / Pele de Vidro aluminio e vidro / 2 fl.Móbeis Estrutural Sisalng (vidro bronze refletivo) / Perez	160 x 230	1150 x 120	1150 x 230
FL9	436,5 x 315	-	abrir/mobeme-ar / Pele de Vidro aluminio e vidro / 2 fl.Móbeis Estrutural Sisalng (vidro bronze refletivo) / Perez	160 x 315	436,5 x 105	436,5 x 315

JANELA DE ALUMÍNIO

NOME	DIMENS. (em) L X H	VIDRO	TIPO	VÃO DE ACESSO	VÃO DE VENTILAÇÃO	VÃO DE ILUMINAÇÃO
JA1	100 x 80	100	fixa / grafite de acrilic do tradicionalmy / 1 fl. (anodizado preto)	-	100 x 80	100 x 80
JA2	285 x 140	110	mobeme-ar / aluminio e vidro / 4 fls. (vidro cristal transparente)	-	285 x 140	285 x 140
JA3	440 x 80	160	mobeme-ar / aluminio e vidro / 3 fls. (vidro bronze refletivo)	-	440 x 80	440 x 80
JA4	135 x 80	135	correr / aluminio e vidro / 2 fls. (vidro bronze refletivo)	-	135 x 80	135 x 80
JA5	140 x 80	140	correr / aluminio e vidro / 2 fls. (vidro bronze refletivo)	-	140 x 80	140 x 80
JA6	207 x 80	110	correr / aluminio e vidro / 2 fls. (vidro bronze refletivo)	-	207 x 80	207 x 80
JA7	275 x 100	110	fixa / aluminio e vidro / 1 fl. (vidro cristal transparente)	-	-	275 x 100
JA8	80 x 100	110	correr / aluminio e vidro / 1 fl. (vidro cristal transparente)	-	80 x 100	80 x 100
JA9	60 x 145	110	fixa / aluminio e vidro / 1 fl. (vidro bronze refletivo)	-	60 x 145	60 x 145
JA10	1204 x 145	110	mobeme-ar / aluminio e vidro / 10 fls. (vidro bronze refletivo)	-	1204 x 145	1204 x 145
JA11	200 x 80	185	fixa / aluminio e vidro / 1 fl. (cristal / perfurado reflexivo)	-	-	200 x 80
JA12	224 x 235	20	fixa / veneziana de aluminio sherlo / 1 fl. (anodizado preto)	-	224 x 235	-
JA13	170 x 235	110	mobeme-ar / aluminio e vidro / 3 fls. (vidro bronze refletivo)	-	170 x 235	170 x 235
JA14	1164 x 80	1412	mobeme-ar / aluminio e vidro / 8 fls. (vidro bronze refletivo)	-	1164 x 80	1164 x 80
JA15	720 x 80	1412	mobeme-ar / aluminio e vidro / 6 fls. (vidro bronze refletivo)	-	720 x 80	720 x 80
JA16	1164 x 145	110	mobeme-ar / aluminio e vidro / 10 fls. (vidro bronze refletivo)	-	1164 x 145	1164 x 145
JA17	884 x 145	110	mobeme-ar / aluminio e vidro / 8 fls. (vidro bronze refletivo)	-	884 x 145	884 x 145
JA18	65 x 100	140	fixa / grafite de artistik do tradicionalmy / 1 fl. (anodizado preto)	-	65 x 100	-
JA19	180 x 120	70	abrir / veneziana de aluminio sherlo / 2 fls. (anodizado preto)	-	180 x 120	-

PORTAS DE VIDRO

NOME	DIMENS. (em) L X H	VIDRO	TIPO	VÃO DE ACESSO	VÃO DE VENTILAÇÃO	VÃO DE ILUMINAÇÃO
Pv7	200 x 220	-	mobeme-ar / vidro temperado / 4 fls. (vidro bronze refletivo)	200 x 220	200 x 220	200 x 220

TAMPA DE FERRO

NOME	DIMENS. (em) L X H	VIDRO	TIPO	VÃO DE ACESSO	VÃO DE VENTILAÇÃO	VÃO DE ILUMINAÇÃO
Tf1	75 x 75	-	abrir / tampa de ferro / 1 fl. (pintura preta)	75 x 75	-	-

LEGENDA EXISTENTE / A AMPLIAR

TIPO	ESPECIFICAÇÃO
	Existente + construído
	Área Ampliada (cobert. vegetal, estrutura aparente, alvenaria e forro)

TIPO	ESPECIFICAÇÃO
	Alvenaria Prop.nal. c/ Reboco Unos. - 100% de Permeabilidade

ESPECIFICAÇÃO DE ELEMENTOS DE VEDAÇÃO

TIPO	ESPECIFICAÇÃO
	Alvenaria Existente - esp.: 15cm
	Alvenaria Existente - esp.: 25cm
	Pilar Existente
	Alvenaria a demolir - esp.: 15cm

TIPO	ESPECIFICAÇÃO
	Alvenaria a construir rebaixada e 4 fiadas de fogo - esp.: 25cm.
	Peça Dimentiva - esp.: 8cm
	Pilar a Construir
	Alvenaria a construir - esp.: 15cm

Piso Elevado - Verificar Cheque de escritório e instalação de Elevador

PISO ELEVADO = overview

PAVIMENTO	QUANTIDADE
Térreo	74,25m²
1º Pavimento	295,65m²
2º Pavimento	342,95m²
3º Pavimento	296,55m²
4º Pavimento	216,72m²
TOTAL	1.226,12m²


SETOR: REGIÃO ADMINISTRATIVA SIA
ENDEREÇO: SIA, TRECHO 06, LOTES 130/140 - BRASÍLIA-DF
PROPRIETÁRIO: CONSELHO FEDERAL DE MEDICINA VETERINÁRIA
AUTOR DO PROJETO: CHRISTIANO VELOSO PORTO
RESP. TÉCNICO: CHRISTIANO VELOSO PORTO

PROPRIETÁRIO


AUTOR DO PROJETO

RESP. TÉCNICO


PROJETO DE ARQUITETURA
USO - INSTITUCIONAL
Conteúdo: Planta-Baixa 1º Pavimento (Térreo) / Planta-Baixa 2º Pavimento / Quadro de Abertura
Data: 26/07/2022 | Á. Lote: 2.000,00m² | Escala: Indicada
Prancha: EXECUTIVO
02/06

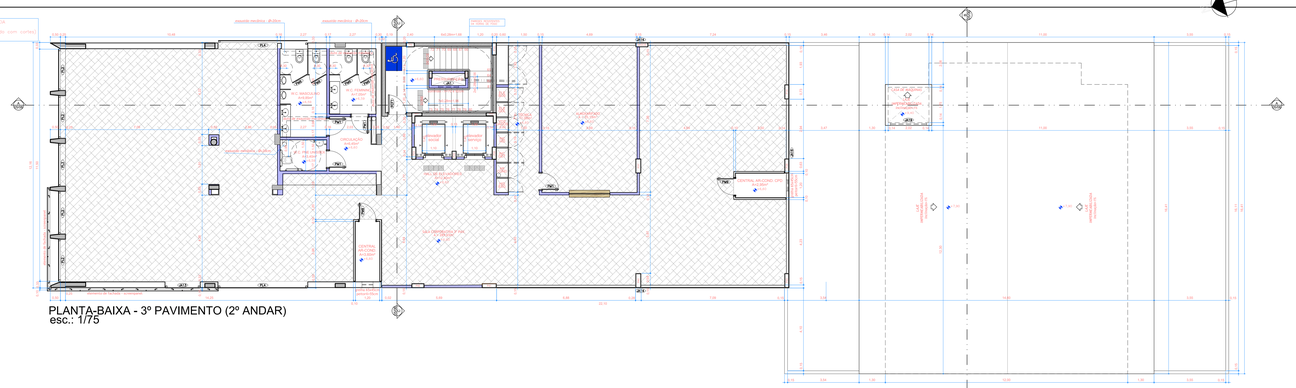


PLANTA-BAIXA - 3º PAVIMENTO (2º ANDAR)
esc.: 1/75

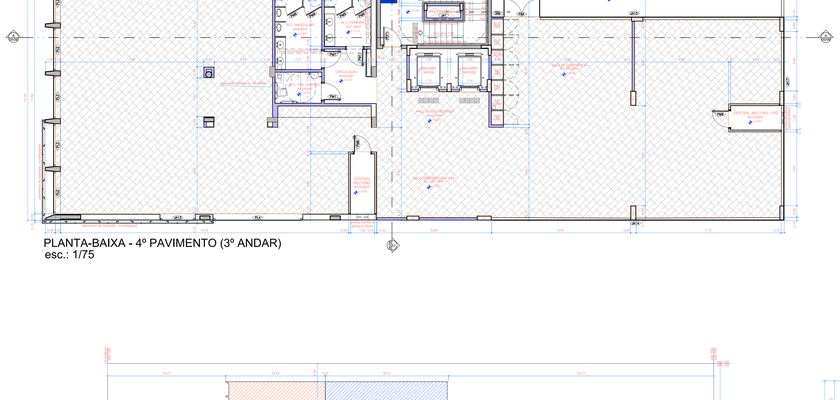

PLANTA-BAIXA - 4º PAVIMENTO (3º ANDAR)
esc.: 1/75

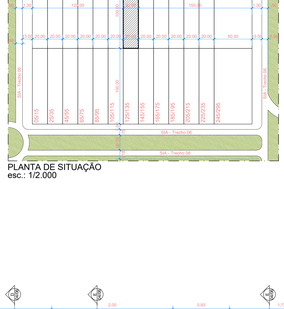


PLANTA DE SITUAÇÃO
esc.: 1/2.000

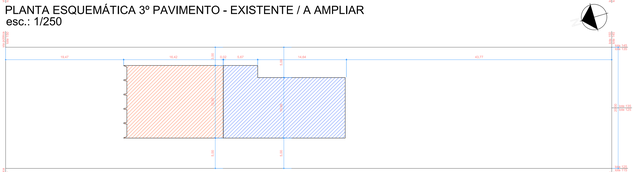


PLANTA ESQUEMÁTICA 3º PAVIMENTO - EXISTENTE / A AMPLIAR
esc.: 1/250

PLANTA ESQUEMÁTICA 4º PAVIMENTO - EXISTENTE / A AMPLIAR
esc.: 1/250

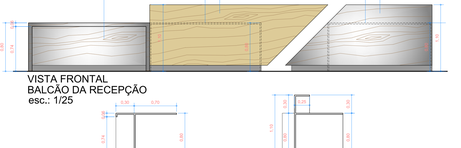


PLANTA-BAIXA
BALCÃO DA RECEPÇÃO
esc.: 1/25

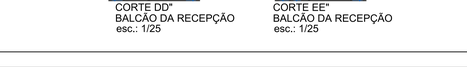


VISTA FRONTAL
BALCÃO DA RECEPÇÃO
esc.: 1/25

CORTE DD"
BALCÃO DA RECEPÇÃO
esc.: 1/25


CORTE EE"
BALCÃO DA RECEPÇÃO
esc.: 1/25

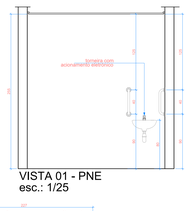


VISTA 01 - PNE
esc.: 1/25

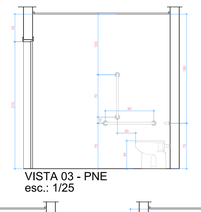

VISTA 03 - PNE
esc.: 1/25

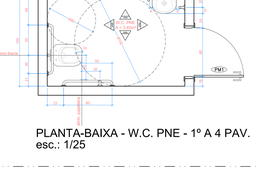


PLANTA-BAIXA - W.C. PNE - 1º A 4 PAV.
esc.: 1/25

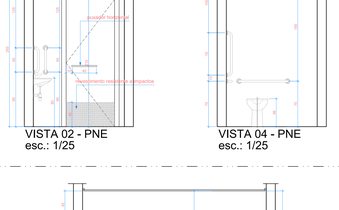


VISTA 02 - PNE
esc.: 1/25


VISTA 04 - PNE
esc.: 1/25

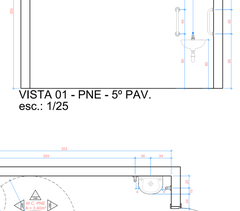


VISTA 01 - PNE - 5º PAV.
esc.: 1/25

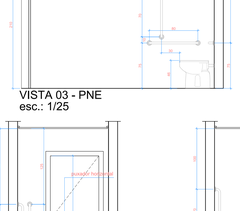


VISTA 03 - PNE
esc.: 1/25

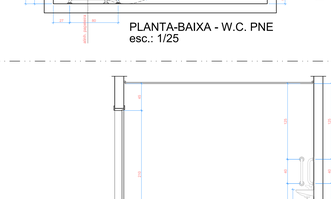


PLANTA-BAIXA - W.C. PNE
esc.: 1/25

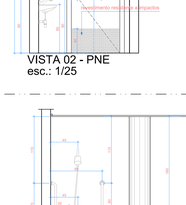


VISTA 02 - PNE
esc.: 1/25

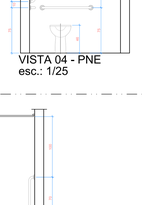

VISTA 04 - PNE
esc.: 1/25

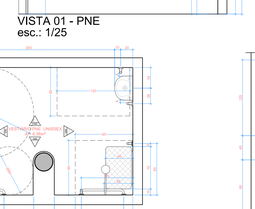

VISTA 01 - PNE
esc.: 1/25

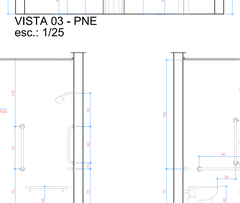

VISTA 03 - PNE
esc.: 1/25



PLANTA-BAIXA - VEST. PNE - 1º SUB.
esc.: 1/25



VISTA 02 - PNE
esc.: 1/25



VISTA 04 - PNE
esc.: 1/25

LEGENDA EXISTENTE A AMPLIAR

TIPO	DISPOSIÇÃO	TIPO	DISPOSIÇÃO
	Edifício Existente		Edifício a Ampliar
	Área Permetral		



PLANTA DE SINALIZAÇÃO CORRIMÃO
esc.:1/25



DETALHE PLACA SINALIZAÇÃO
esc.:1/5



DETALHE CORRIMÃO
esc.:1/20




DETALHE CORRIMÃO DAS ESCADAS
esc.:1/25



DETALHE PADRÃO CORRIMÃO
esc.:1/5



DETALHE DEGRAU ESCADA DE INCÊNDIO
esc.:1/10

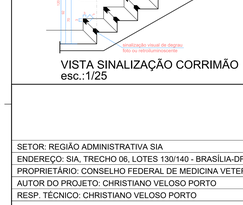

VISTA SINALIZAÇÃO CORRIMÃO
esc.:1/25


SETOR: REGIÃO ADMINISTRATIVA SIA
ENDEREÇO: SIA, TRECHO 06, LOTES 130/140 - BRASÍLIA-DF
PROPRIETÁRIO: CONSELHO FEDERAL DE MEDICINA VETERINÁRIA
AUTOR DO PROJETO: CHRISTIANO VELOSO PORTO
RESP. TÉCNICO: CHRISTIANO VELOSO PORTO

PROPRIETÁRIO


AUTOR DO PROJETO

RESP. TÉCNICO


PROJETO DE ARQUITETURA
USO - INSTITUCIONAL
Conteúdo: Planta-Baixa 3º Pavimento / Detalhes gerais
Planta-Baixa 4º Pavimento / Det. Balcão e Banheiro PNE
Data: 26/07/2022 | A. Lote: 2.000,00m² | Escala: Indicada
Prancha: EXECUTIVO
03/06

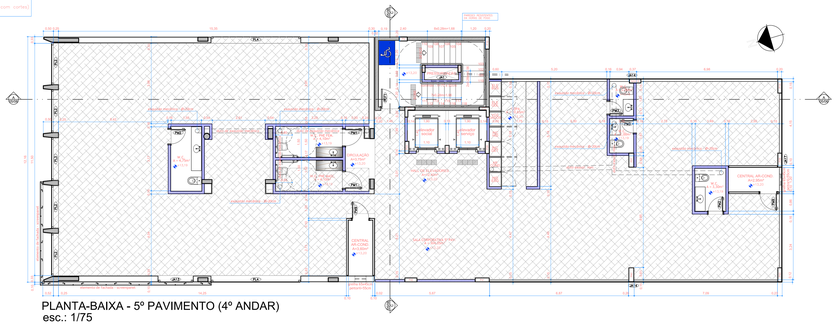


PLANTA-BAIXA - 5º PAVIMENTO (4º ANDAR)
esc.: 1/75

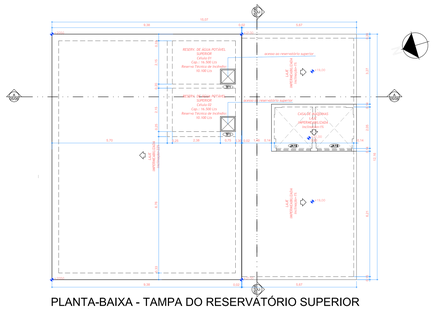


PLANTA-BAIXA - TAMPA DO RESERVATÓRIO SUPERIOR
esc.: 1/75

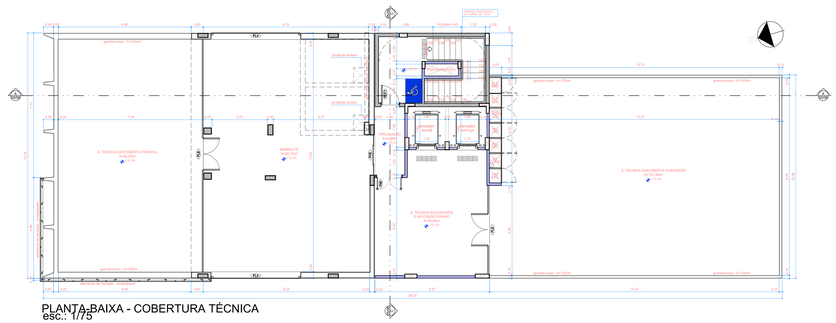


PLANTA-BAIXA - COBERTURA TÉCNICA
esc.: 1/75

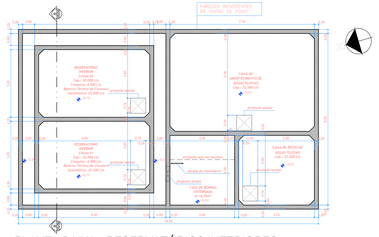


PLANTA BAIXA - RESERVATÓRIOS INFERIORES
esc.: 1/75

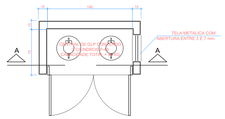


PLANTA-BAIXA - CENTRAL GLP
esc.: 1/25

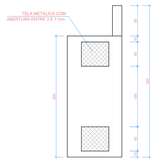


VISTA LATETAL
esc.: 1/25

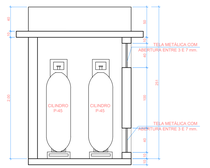


CORTE FF
esc.: 1/25

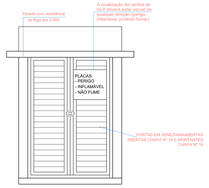


VISTA FRONTAL
esc.: 1/25

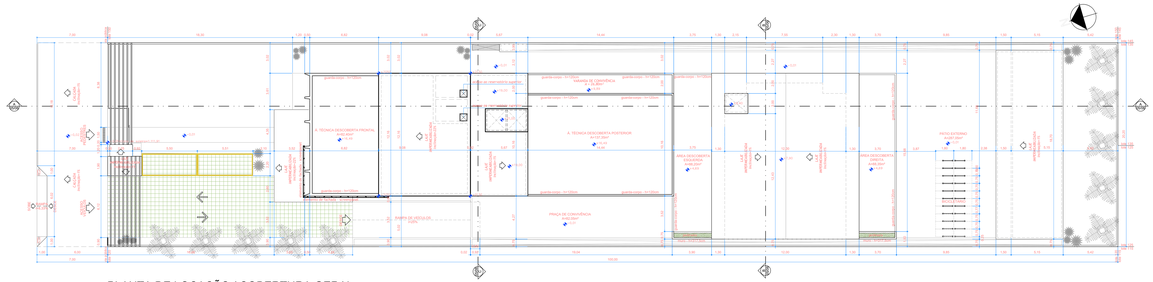

PLANTA DE LOCAÇÃO / COBERTURA GERAL
esc.: 1/150

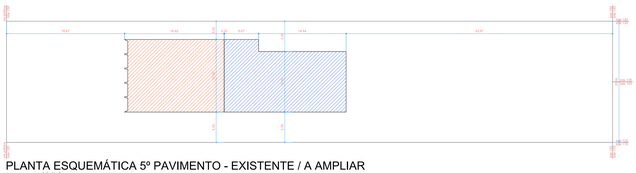

PLANTA ESQUEMÁTICA 5º PAVIMENTO - EXISTENTE / A AMPLIAR
esc.: 1/250

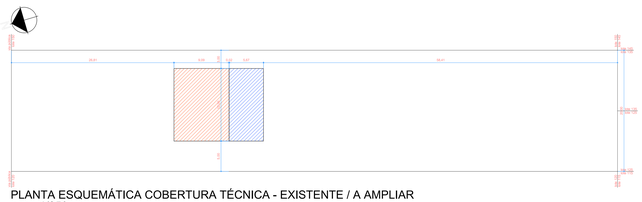

PLANTA ESQUEMÁTICA COBERTURA TÉCNICA - EXISTENTE / A AMPLIAR
esc.: 1/250

LEGENDA: EXISTENTE / A AMPLIAR

TIPO	ESPECIFICAÇÃO	TIPO	ESPECIFICAÇÃO
	Edifício Existente - Licenciado		Edifício a Ampliar
	Área Permetral		

SETOR: REGIÃO ADMINISTRATIVA SIA
ENDEREÇO: SIA, TRECHO 06, LOTES 130/140 - BRASÍLIA-DF
PROPRIETÁRIO: CONSELHO FEDERAL DE MEDICINA VETERINÁRIA
AUTOR DO PROJETO: CHRISTIANO VELOSO PORTO
RESP. TÉCNICO: CHRISTIANO VELOSO PORTO


PROPRIETÁRIO

AUTOR DO PROJETO


RESP. TÉCNICO

PROJETO DE ARQUITETURA
USO - INSTITUCIONAL
Conteúdo: Planta-Baixa 5º Pavimento / Tampa do Reserv. / Planta de Cobertura Técnica / Locação / Reserv. Inferior
Data: 26/07/2022 | Á. Lote: 2.000,00m² | Escala: Indicada
Prancha: EXECUTIVO
04/06


ESCADAS DE EMERGÊNCIA
ENCLAUSURADAS
ENFUMADAS - 1 por pavimento com contato direto com o exterior

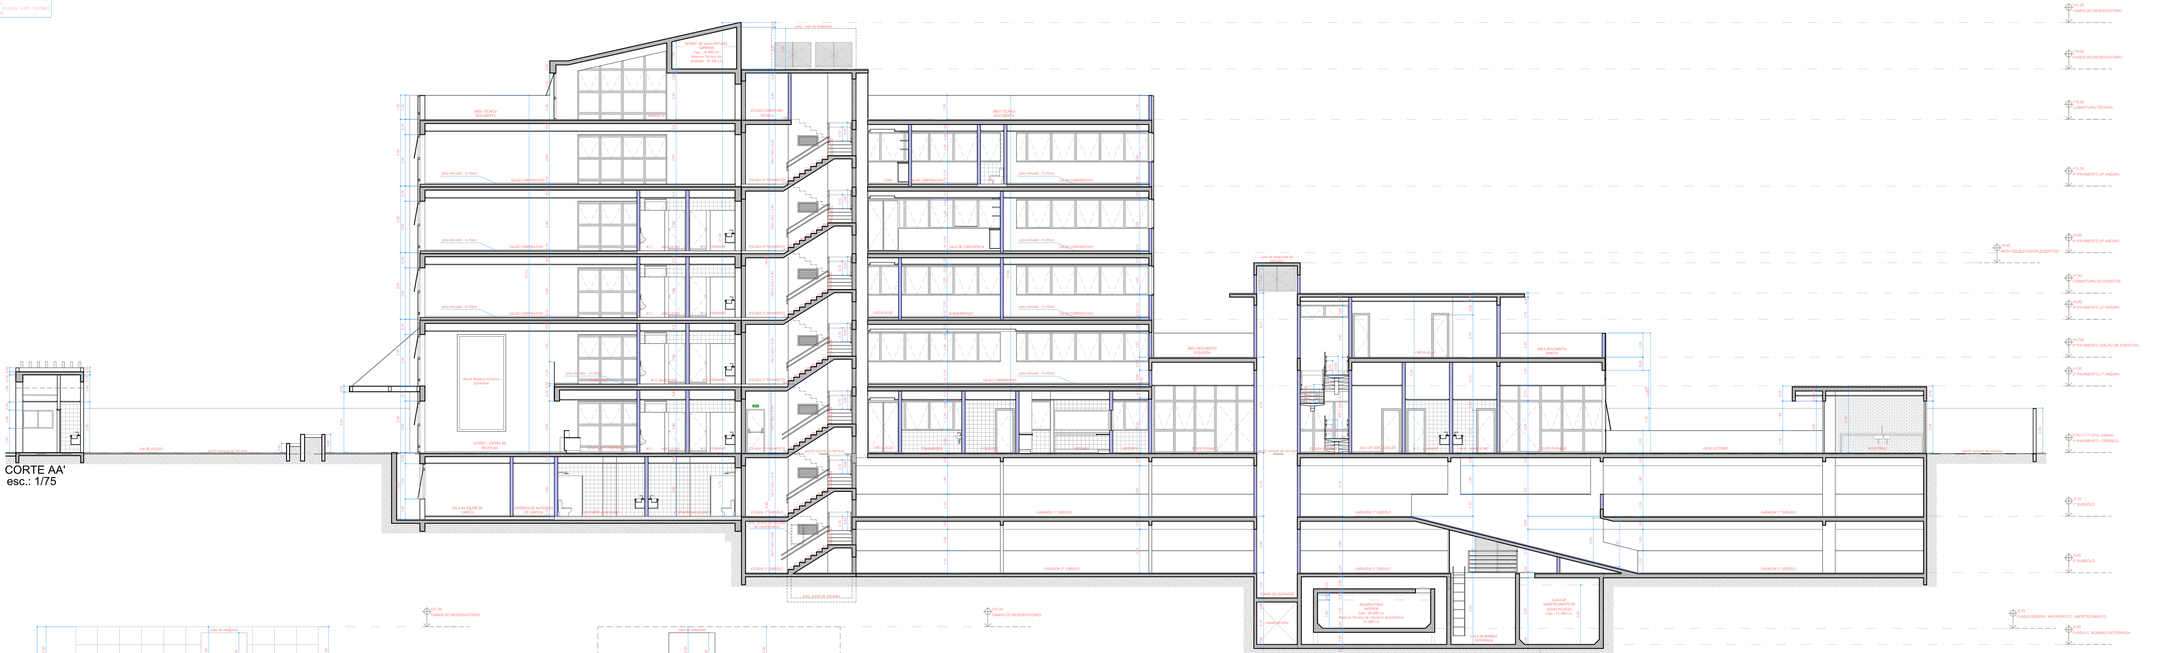
CASA DE MAQUINAS
RESERVATÓRIO SUPERIOR
Cap.: 16.380 Lts
Reserva Técnica de Incêndio
Automático - 54.180 Lts
CASA DE MAQUINAS
CASA DE MAQUINAS
CASA DE MAQUINAS


ESCADAS DE EMERGÊNCIA
ESCADAS ABERTAS
ESPESSURA = 1,20 (medido com cortina) piso antiderrapante

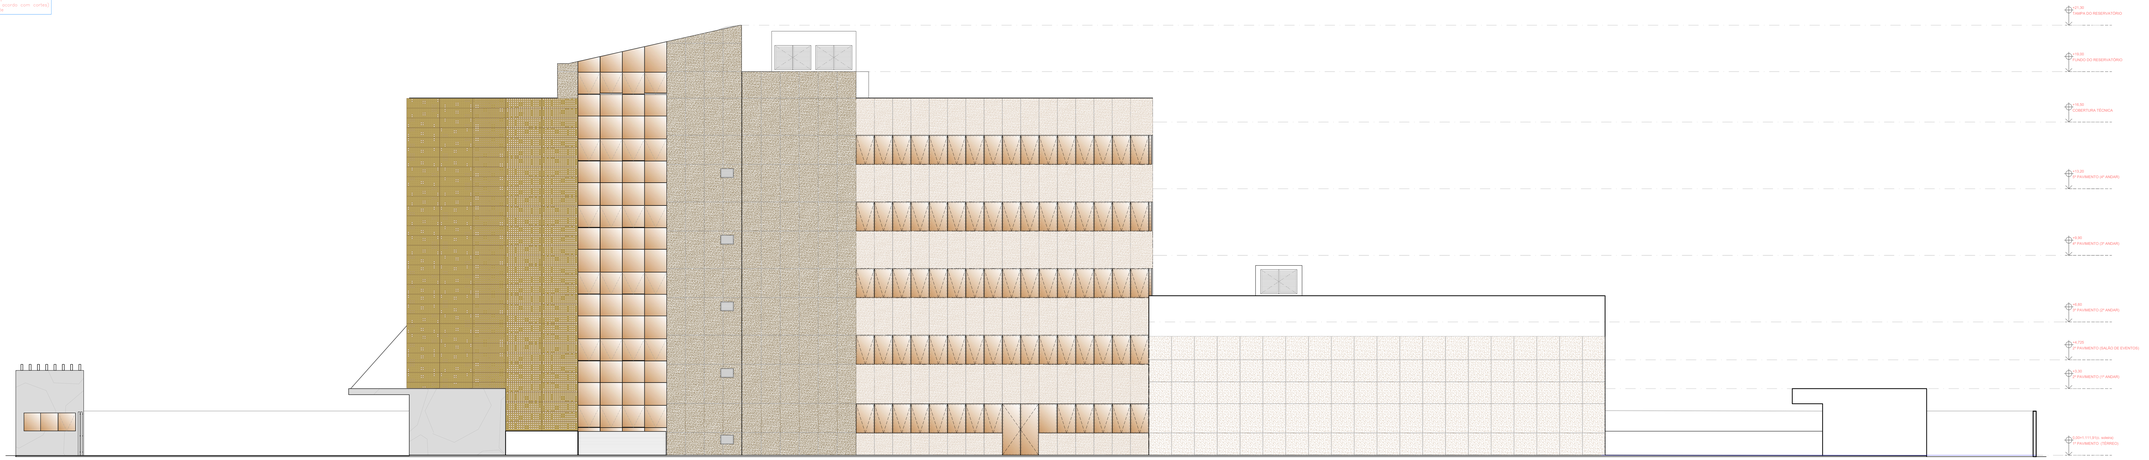

FACHADA OESTE
esc.: 1/75

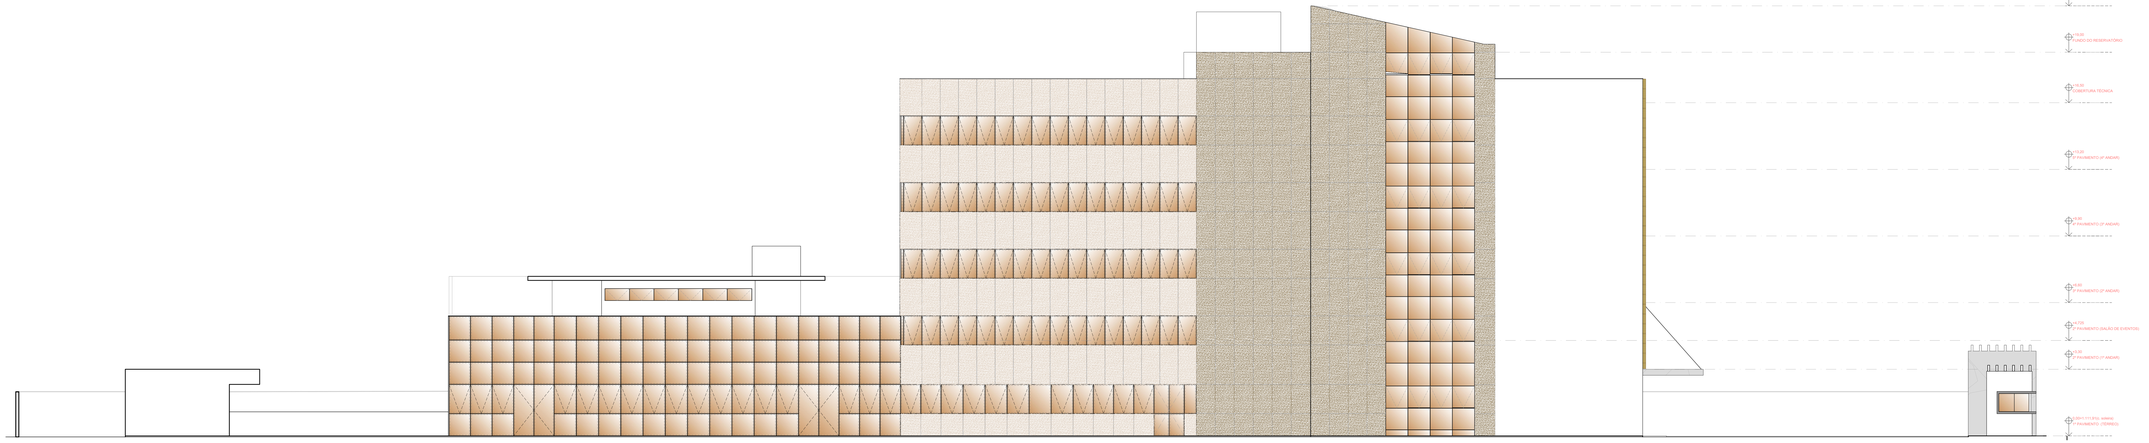

FACHADA LESTE
esc.: 1/75

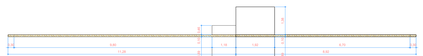

VISTA SUPERIOR DA GUARITA E PERGOLADO
esc.: 1/75



VISTA FRONTAL DA GUARITA E PERGOLADO
esc.: 1/75





SETOR: REGIÃO ADMINISTRATIVA SIA
ENDEREÇO: SIA, TRECHO 06, LOTES 130/140 - BRASÍLIA-DF
PROPRIETÁRIO: CONSELHO FEDERAL DE MEDICINA VETERINÁRIA
AUTOR DO PROJETO: CHRISTIANO VELOSO PORTO
RESP. TÉCNICO: CHRISTIANO VELOSO PORTO

PROPRIETÁRIO

AUTOR DO PROJETO

RESP. TÉCNICO

PROJETO DE ARQUITETURA		Prancha: EXECUTIVO
USO - INSTITUCIONAL		
Conteúdo: Fachada Oeste Fachada Leste		06/06
Data: 26/07/2022	A. Lote: 2.000,00m²	Escala: Indicada